


İSTANBUL İLİ ÜSKÜDAR İLÇESİ
936 ADA 1 PARSELİN
18. MADDE İMAR UYGULAMASINA AİT
ASKI PAFTASI

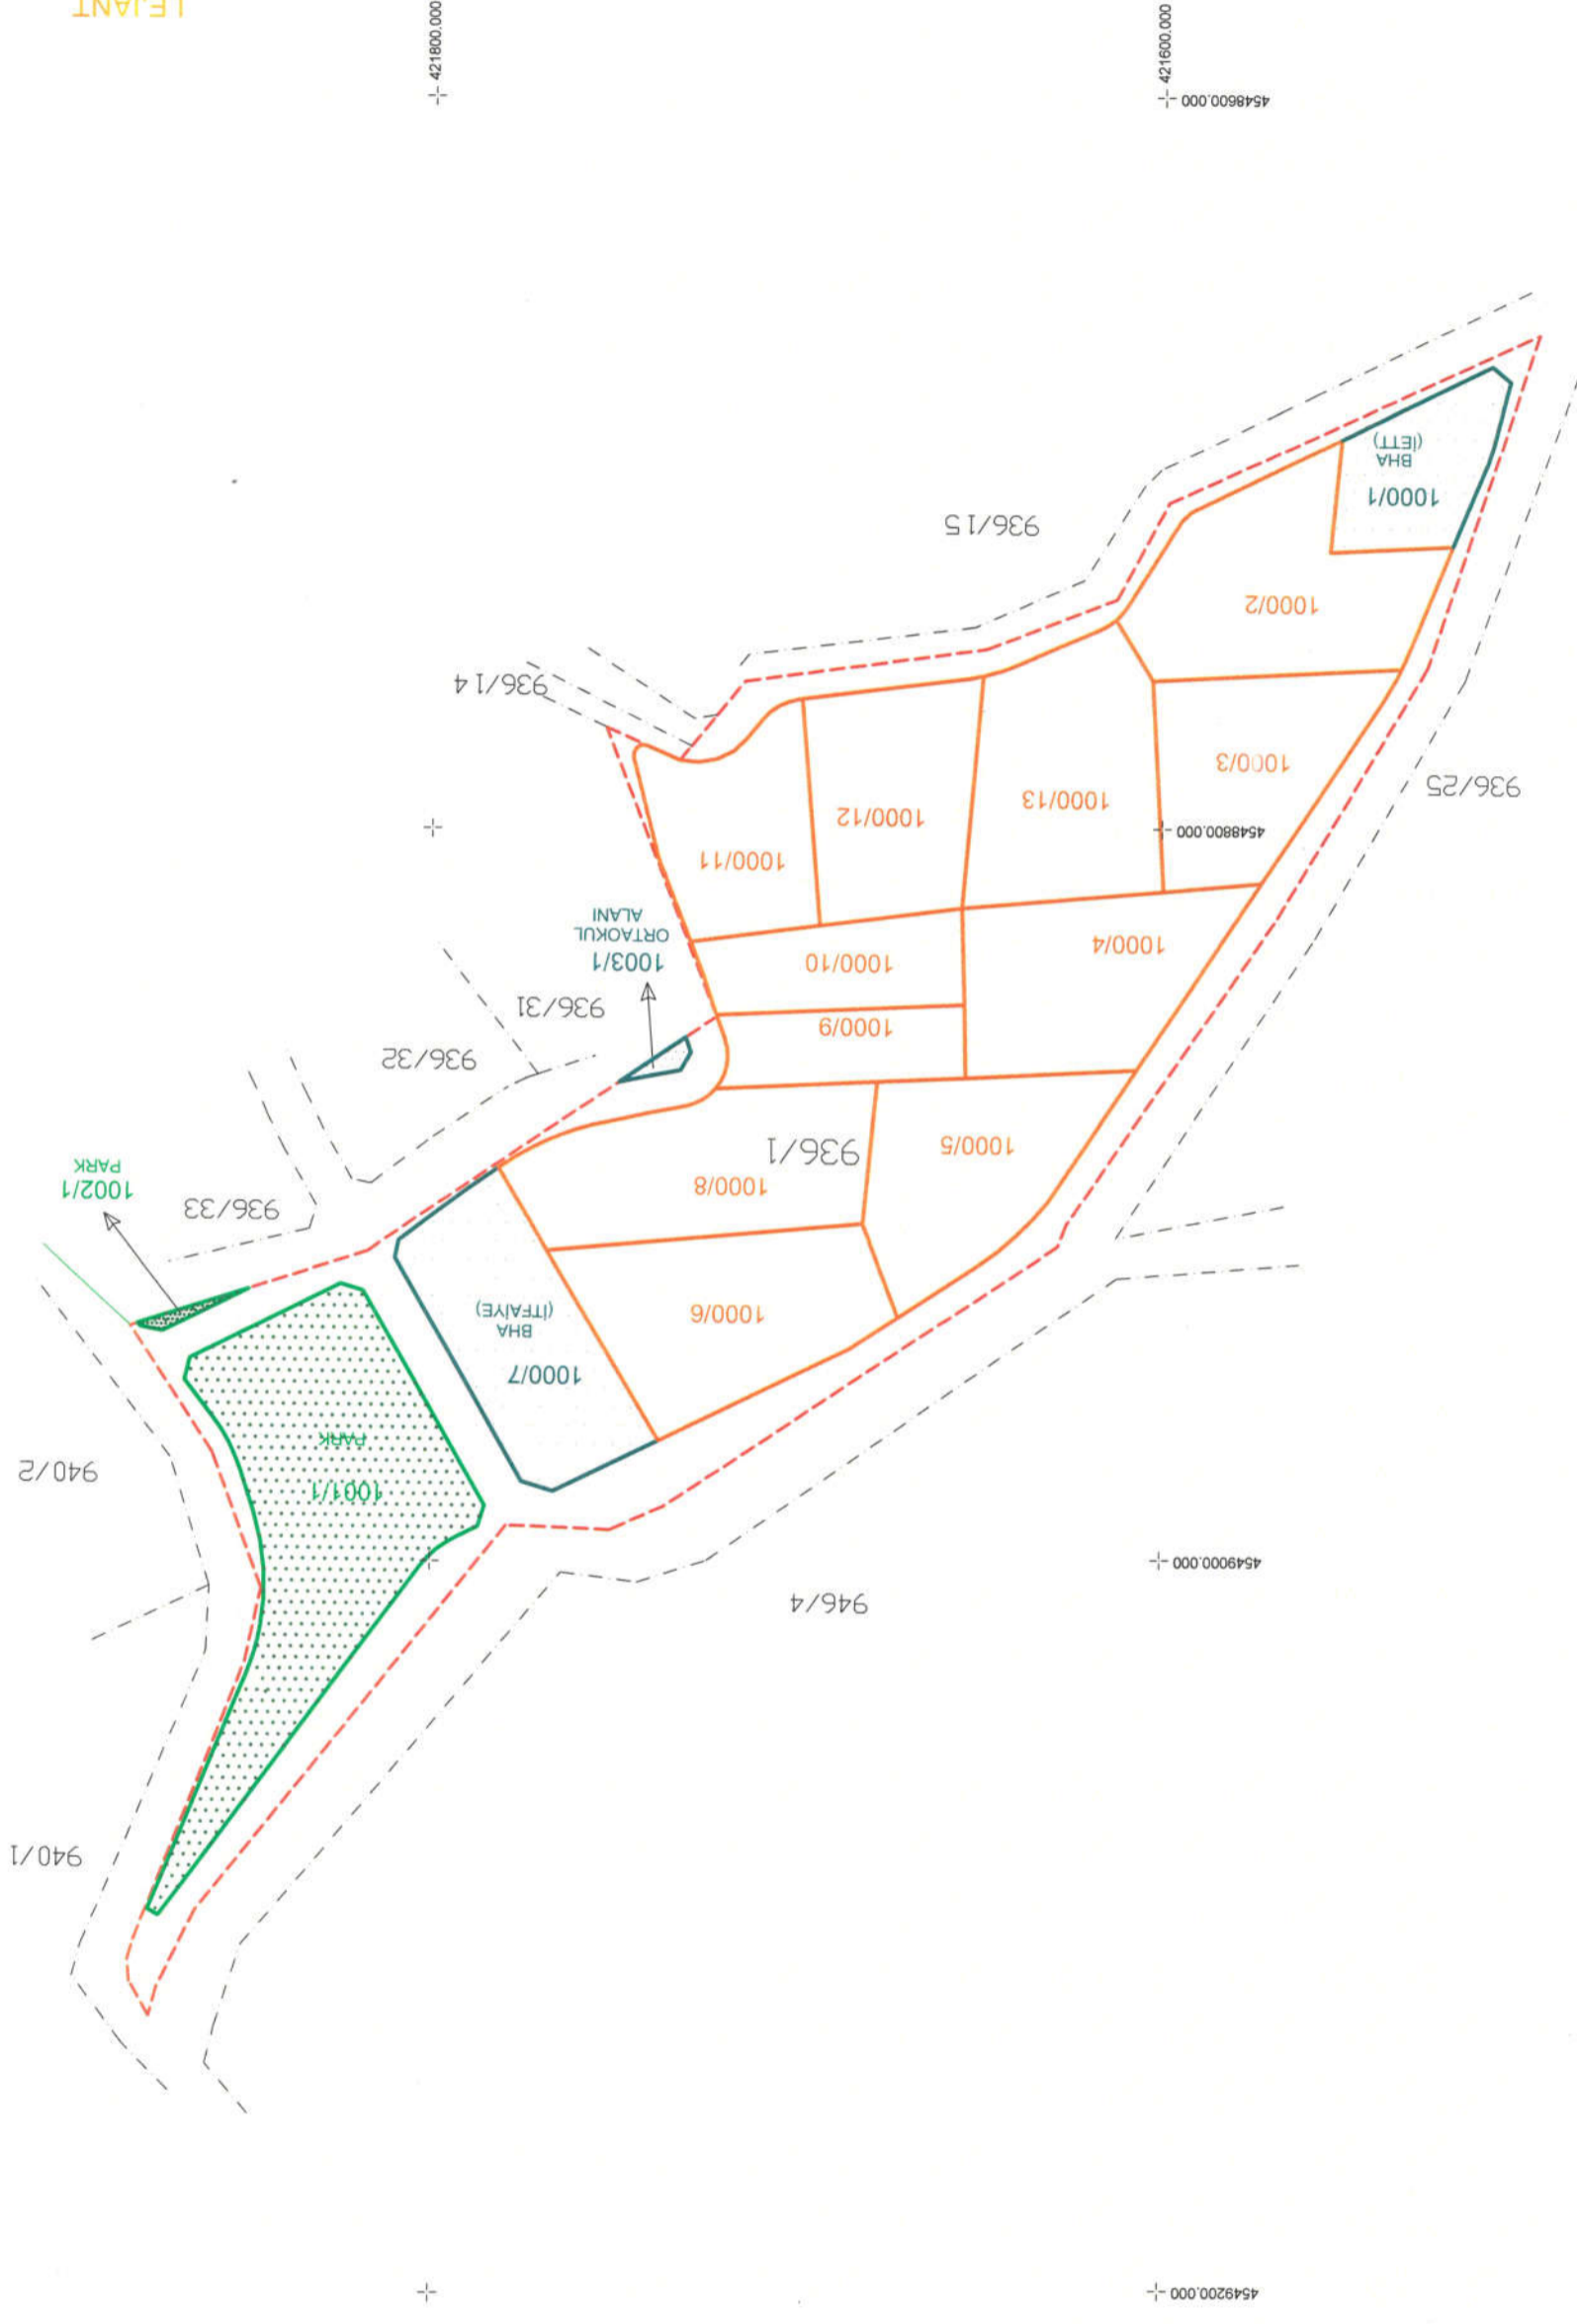

LEJANT

--- DÜZENLEME SINIRI

--- İMAR PARSELİ

--- KADASTRAL PARSEL

--- BHA-ORTAKUL SINIRI

--- İMAR PARK

Abdullah AYAZ
Teknik Başkan Yardımcısı
Mehmet AKYÜZ
İmar ve Şehircilik Mühürü
Fatma...
Harita...
Seyir...