


İSTANBUL İLİ ÜSKÜDAR İLÇESİ
936 ADA 1 PARSELİN
18. MADDE İMAR UYGULAMASINA AİT
PARSELASYON HARİTASI

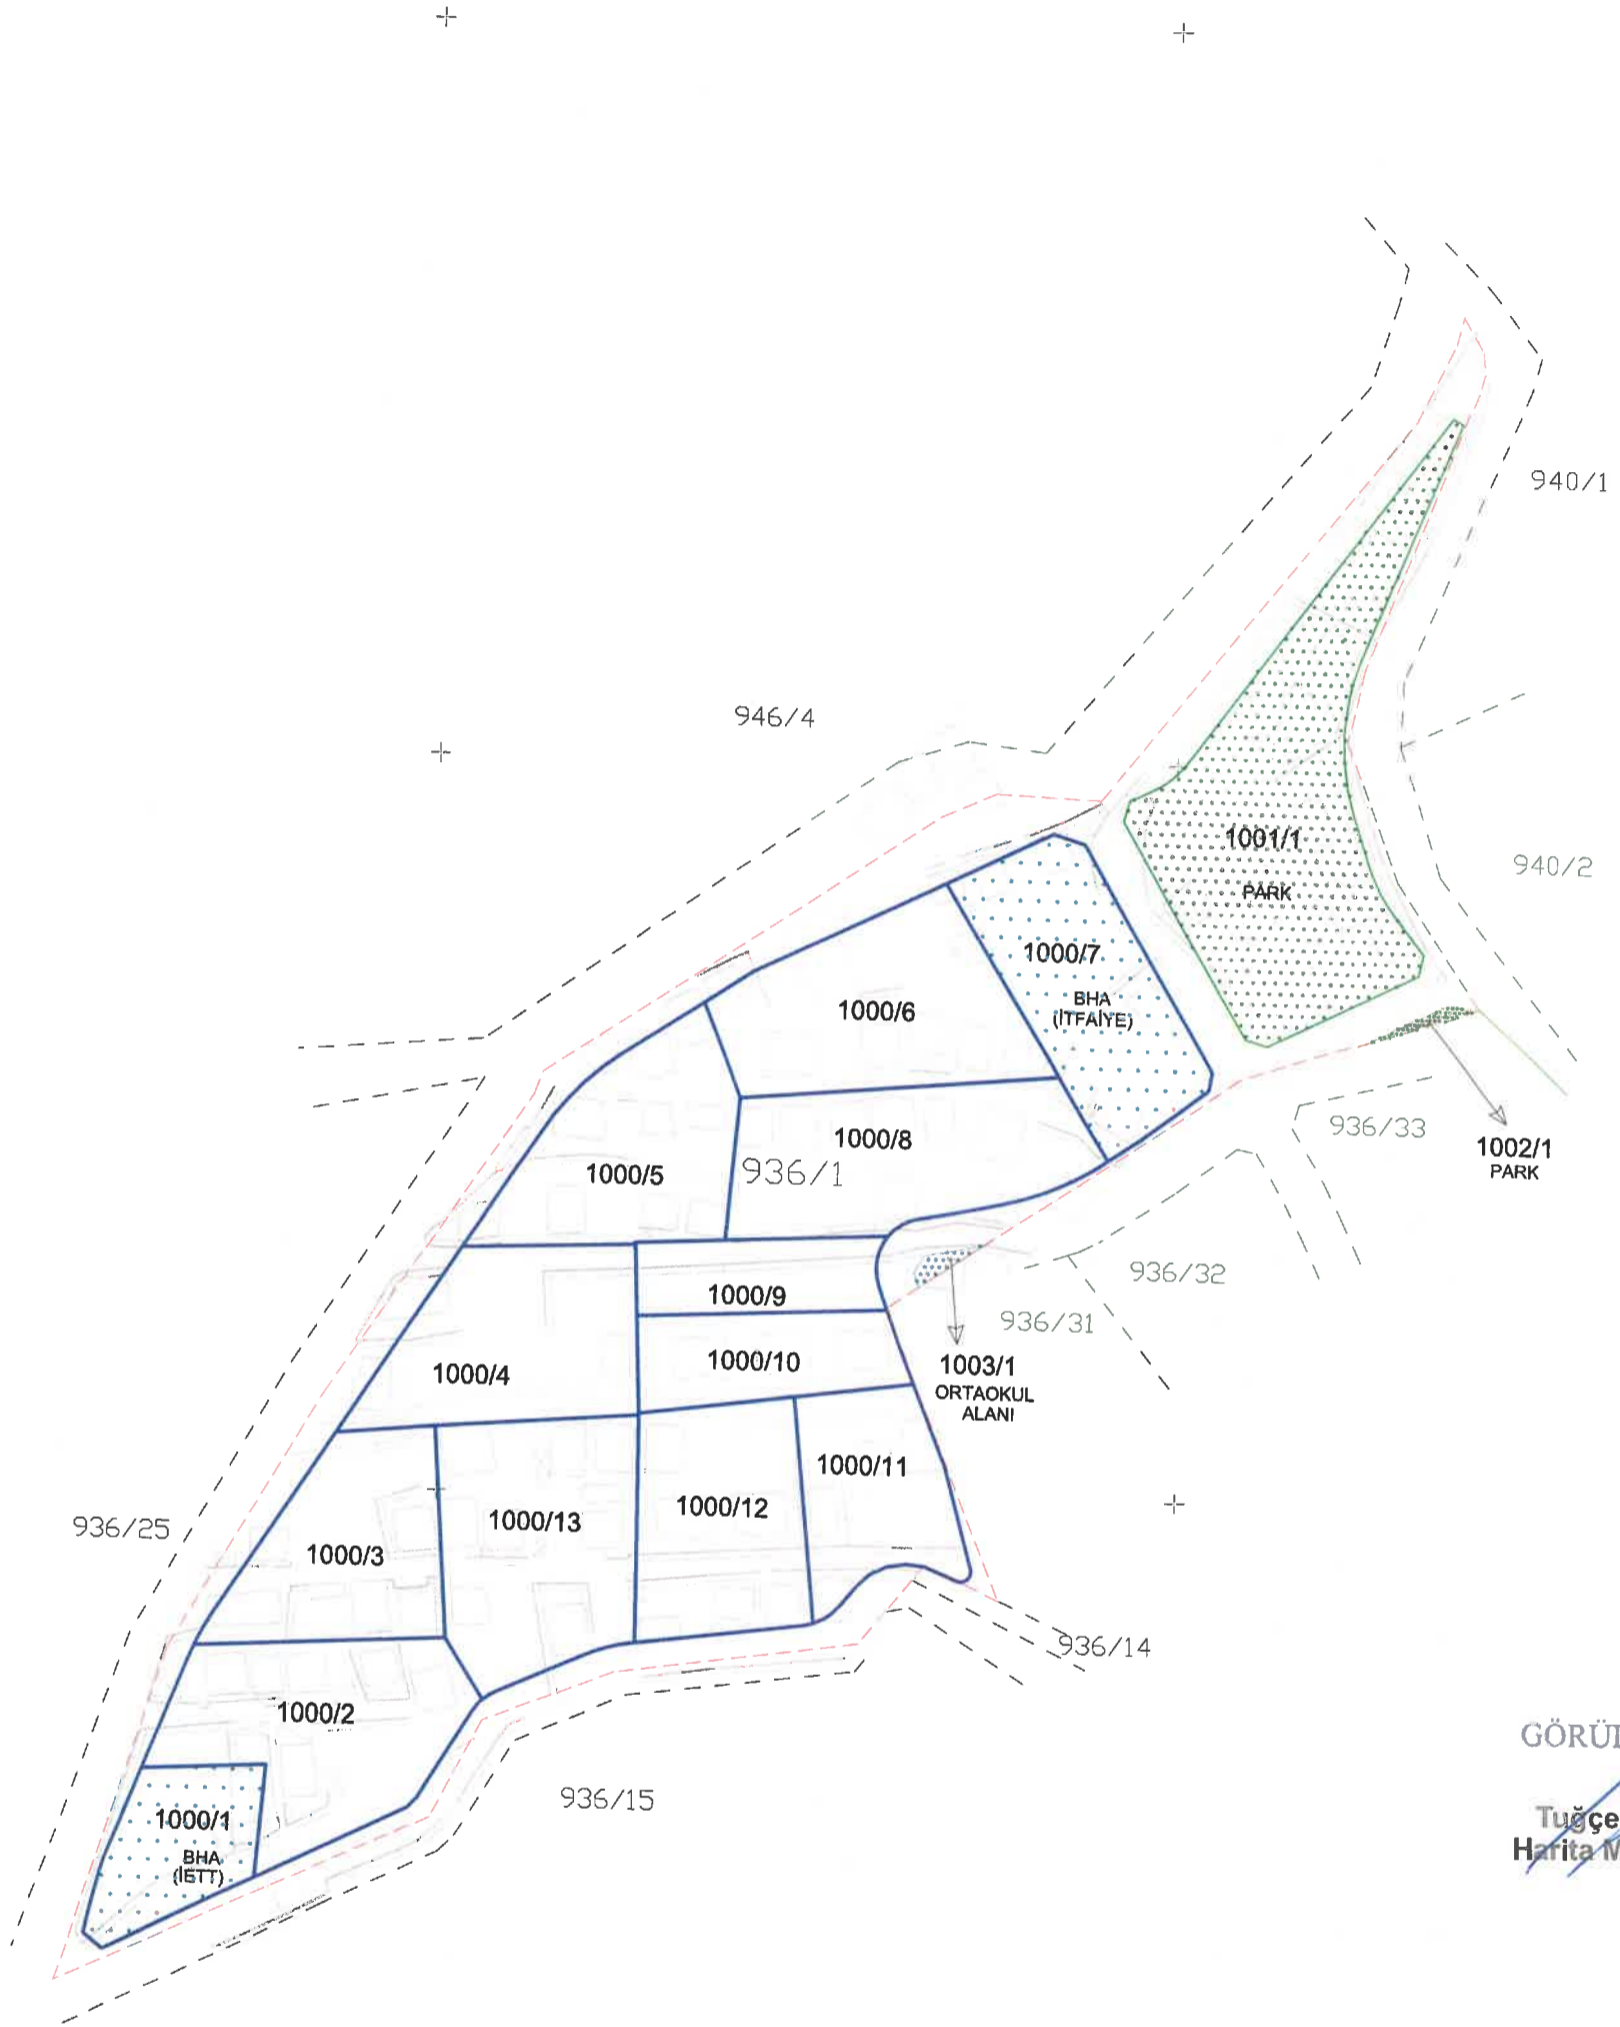

GÖRÜLMÜSTÜR

Tuğçe DEMİR
Harita Mühendisi

Emre TOPÇU
Harita Büro Şefi

Mehmet AKYİZ
İmar ve Şehircilik
Müdürü

LEJANT

--- DÜZENLEME SINIRI

— İMAR PARSELİ

--- KADASTRAL PARSEL

— BHA-ORTAOKUL SINIRI

— İMAR PARK