




ÜSKÜDAR BELEDİYE BAŞKANLIĞI PLAN VE PROJE MÜDÜRLÜĞÜ	
Planın İsmi	ÜSKÜDAR İLÇESİ, BULGURLU VE CUMHURİYET MAHALLELERİNİN TAMAMI İLE KISKILIK FİRHAN VE KÜÇÜK ÇAMLIÇA MAHALLELERİNİN BİR KISMINI İLİŞKİN 1/1000 ÖLÇEKLİ UYGULAMA İMAR PLANI
Pafta No: F22d22-b4	Ölçek: 1/1000
PLANLAMA EKİBİ	
Raporlar	Karim İLTER (Şehir Plancısı)
Şehir Plancısı	Kemal BÖLÜKBAŞI
Şehir Plancısı	Eda KÖSOĞLU
Şehir Plancısı	İlhan YETİM
Memur	Bahar KIRICI
Müdür Yardımcısı	Halim HÜRİKİR (Y. Şehir Plancısı)
Müdür	Ash SÖNMEZ (Şehir Plancısı)
Tek. Başkan Yardımcısı	Filiz DEVECİ
Plan İstem Numarası	UHP-364125/4
Üsküdar Belediyesi Meclisinin 08.10.2023 tarih ve 82 sayılı kabul edilmiş kararının eki olan planıdır.	

1/5 ENLİ PLANLAMA MÜDÜRLÜĞÜ
19/05/2024
Başkan Yardımcısı
Şehir Plancısı

Şehir Plancısı
Üsküdar Belediye Başkanı

İL :İSTANBUL

İSTANBUL-F22-d-22-b-4-a

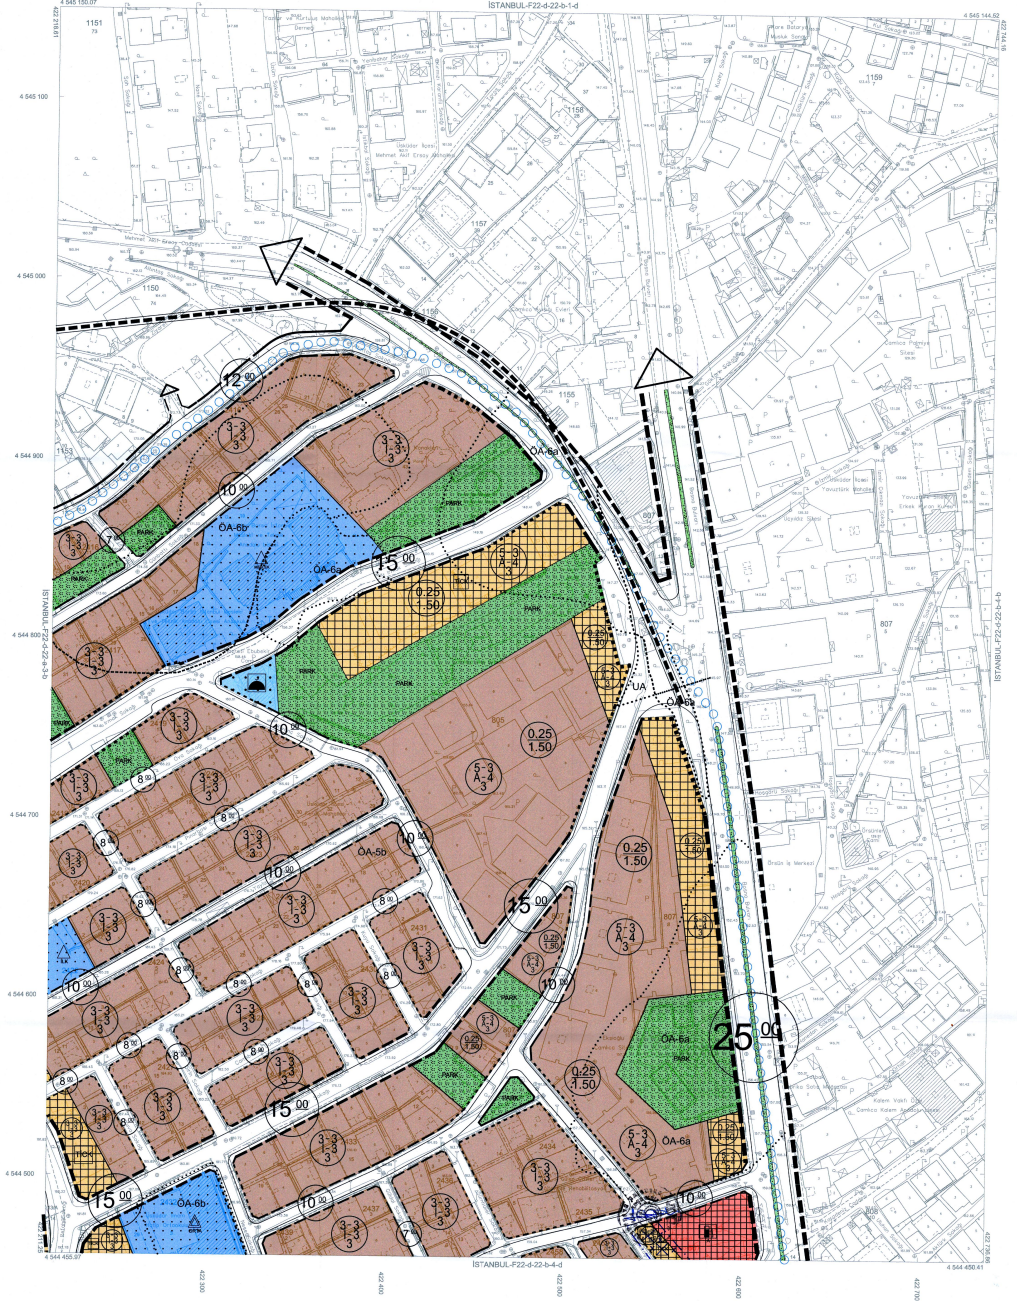

22
11
12
13
14
15
16
17
18
19
20
21
22

Bu pafta, Eylül 2022'de yapılan hava fotoğraflarından, topografik çizimlere, kısımlar ve parça bölünmelerine son planlamamın TMMOB'a bağlı 2005-07 yılında, ÇSGB'de yapılmış, Envanter Menşur (TM) belgeleriyle ve İTİP/İB durumuna getirilmiştir. 2. derece ölçekli ÇSGB'de yapılmıştır. Yapılar mevcut yapıya göre değerlendirilmiştir. Eşyaların eğri analizi 1 metredir.

YÜKLEENİCİ
Mesroğlu Müh. ve Mimarlık A.Ş.

1:1000

KONTROL
Harita Müdürü

ONAY
1/1000 ölçekli halihazır harita incelenildi ve onandı
İstanbul Büyükşehir Belediye Başkanlığı
02.02.2024