

Üsküdar Belediyesi İmar Komisyonu Başkanı Abdullah AYAZI	Üsküdar Belediye Meclisinin 43. Toplantısı ve 43 Sayılı kabul edilen kararının eki olan şahtır. Hilmi TÜRKMEN Üsküdar Belediye Başkanı
---	---

Emine KATIL
Müdür Yardımcısı




Planı Hazırlayan-Raporör	Ayça ALTAY (Şehir Plancısı) <i>Hande</i>
Müdür Yardımcısı	Halim HÜRHÜKİR (Şehir Plancısı) <i>Hande</i>
Müdür	Battal ÇAT (Şehir Plancısı) <i>Hande</i>
Tek. Baş. Yard.	Abdullah AYAZ <i>Hande</i>

Mahmut Serhat ÖZKAN
İstanbul Büyükşehir Belediye Meclisi
İmar ve Bayındırlık Komisyonu Başkanı

ASIYE AVLAMAZ
Şehir Plancısı

BURSA-G22-a-02-a-2-a

ISTANBUL-F22-d-22-d-3-d

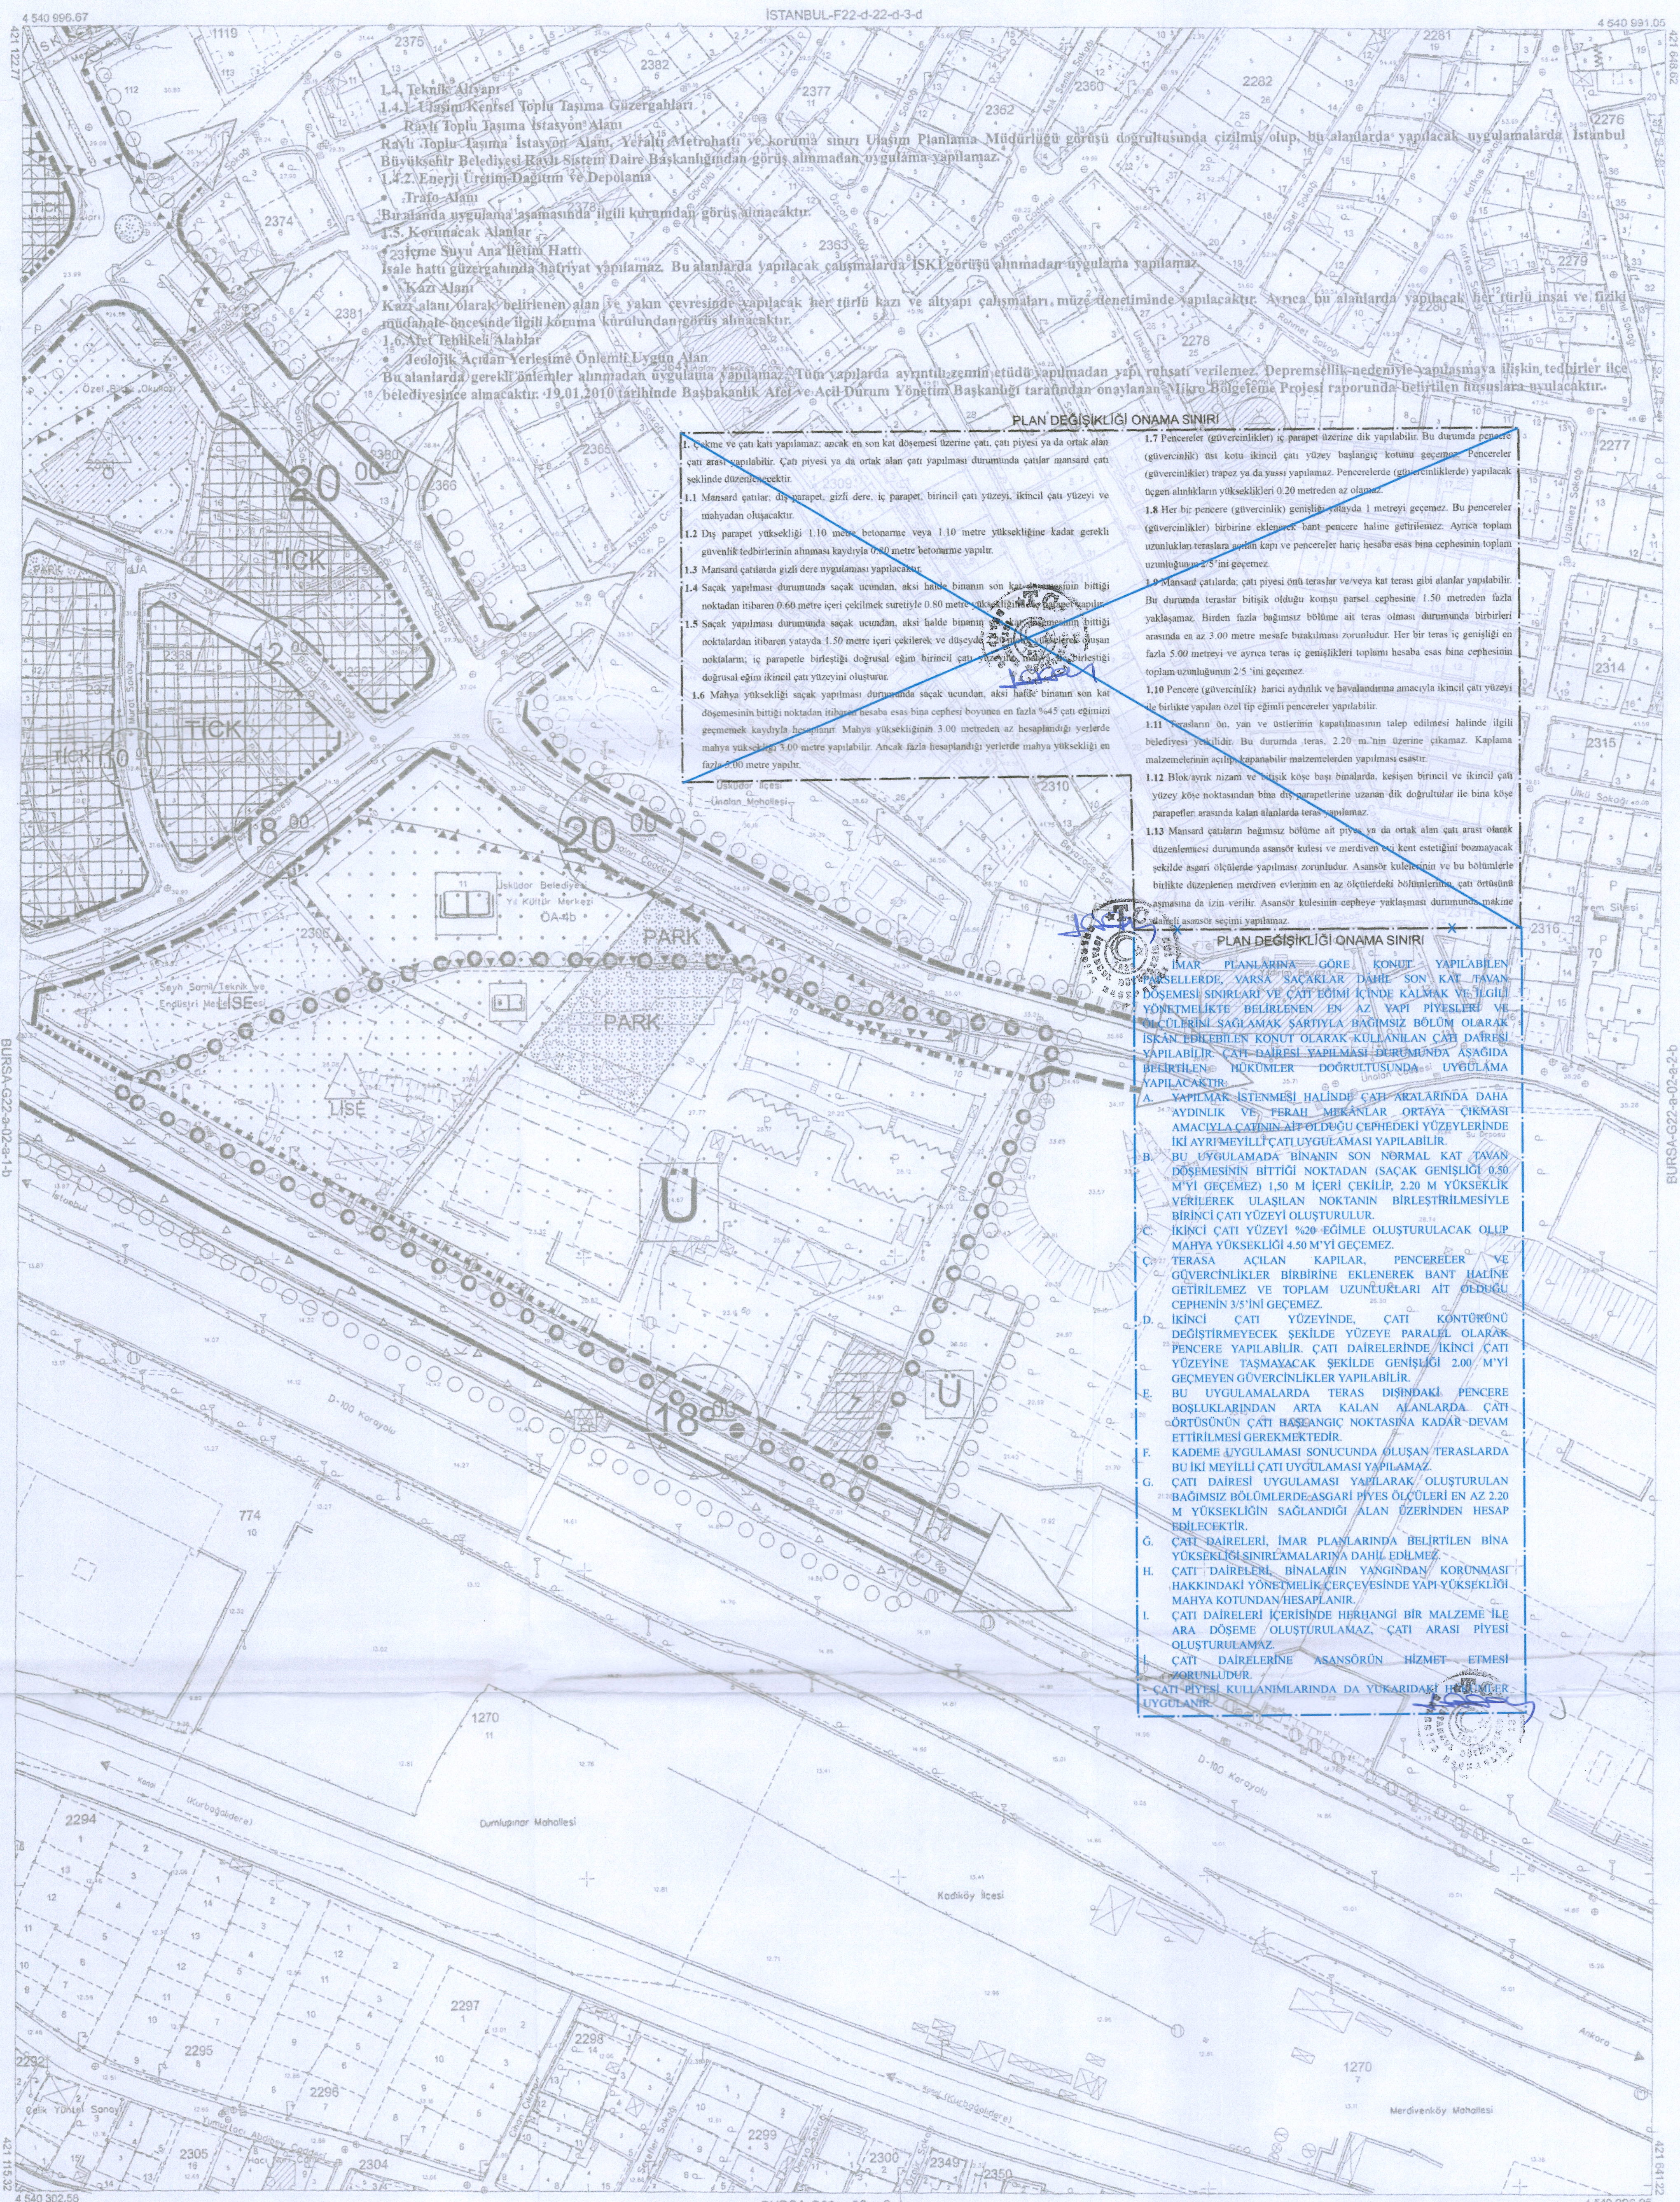

1:1000

ONAY

İstanbul iline ait Eylül 2013'de çekilen hava fotoğraflarından fotogrametrik yöntemle üretilen 1/1000 ölçekli halihazır harita incelendi ve onandı

İstanbul Büyükşehir Belediye Başkanlığı

Yılmaz YILDIZ
Harita Müdürü

16.07.2014

T.C.
MİLLÎ EĞİTİM BAKANLIĞI
T.C. Milli Eğitim Bakanlığı
1927

Ahmet Erhan GÖKAL
Genel Sekreter Yardımcısı

					22
01	02				
06					
11		A			
16					
21	22	23	24	25	

Bu pafta; fotogrametrik yöntemle, koordinatları ve pafta bölünmesi ile son güncellenmiş TUTGA'ya bağlı 2005.0. epöğünde, GR380 elipsoidinde, Transversal Mercator (TM) izdüşümünde ve ITRF96 datumunda düzenlenmiştir. Yapılar, saçak çizgileriyle gösterilmiştir. Öyköşkekkil egrisi aralı: 1 metre.

Proje Yöneticisi
Ayhan Faruk ME
Harita Mühendisi

KONTROL
(BB Harita Müdürlüğü)

Nurcan
Nurcan KUMAŞ
Harita Mühendisi

Yunus EROL
Mühendis (Şe

* İrfan AKÇA
Müdür Yardımcısı

Yılmaz YILDIZ
Harita Müdürü

Ahmet Erhan GÖKAL
Genel Sekreter Yardımcısı