# İSTANBUL İLİ ÜSKÜDAR İLÇESİ
## 1666 ADA 1 PARSELİN
## 18. MADDE İMAR UYGULAMASINA AİT
## ASKI PAFTASI

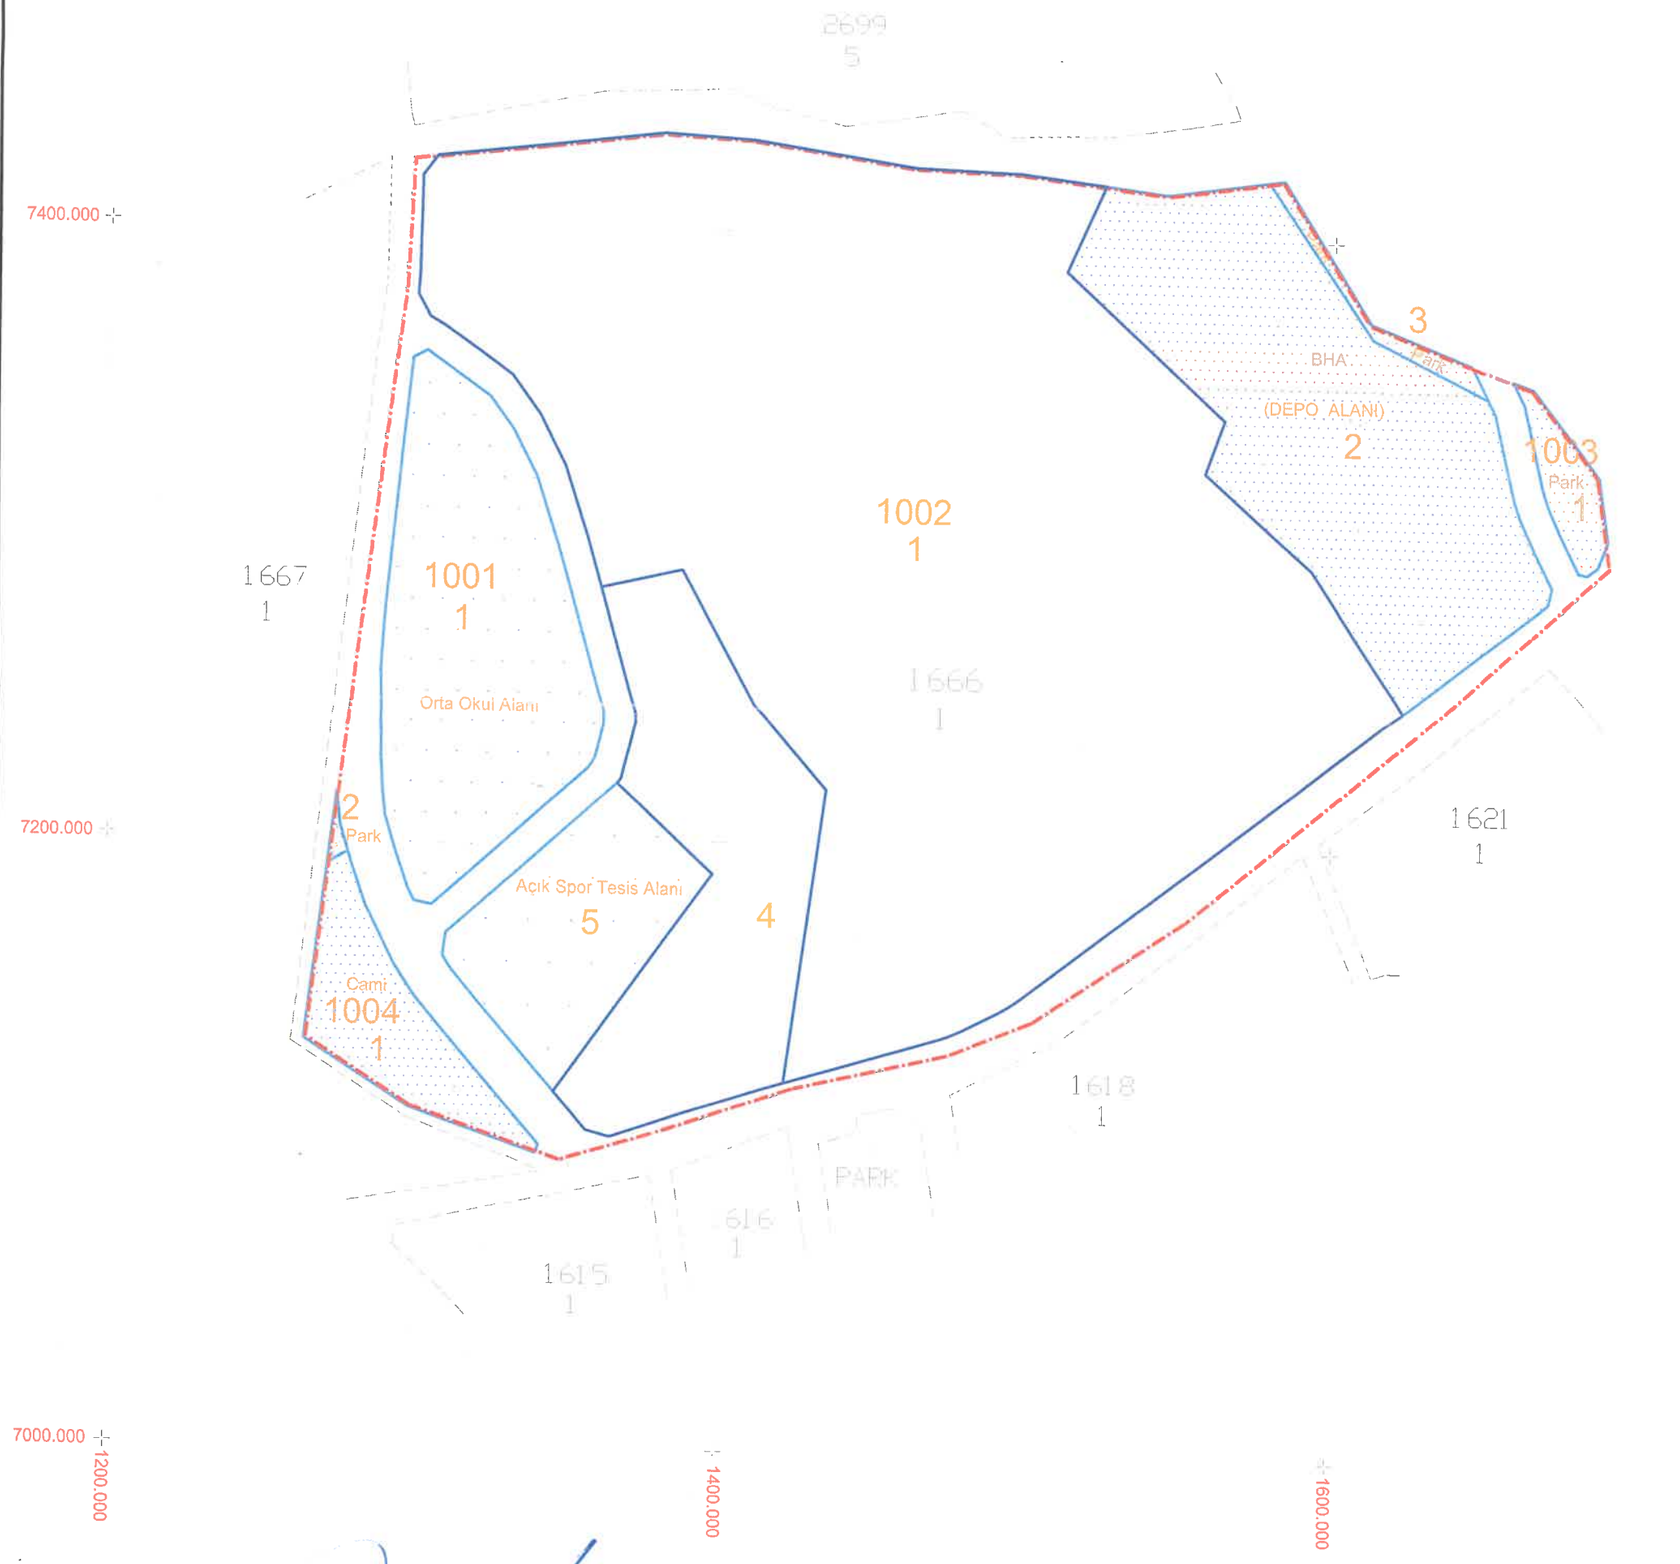


Fethullah YARUT
Hardeşim
Hamal Büro Şefi

M. Şamil POYRAZ
İmar ve Şehircilik
Md. Yrd.

Mehmet AKYUZ
İmar ve Şehircilik
Müdürü

Abdullah AYAZ
Teknik Başkan Yardımcısı

LEJANT

- DÜZENLEME SINIRI
- İMAR PARSELİ
- KADASTRAL PARSEL
- İMAR PARK-CAMİ-BHA SINIRI
- OKUL ALANI - SPOR ALANI İMAR SINIRI