


PARSELASYON PLANI

İL	İLÇE	MAHALLE	PAFTA	ADA	PARSEL
İSTANBUL	ÜSKÜDAR	ÇENGELKÖY/MEHMET AKİF ERSOY	164 ^(F22-D-22-B-1-D) (F22-D-22-B-4-A)	1151	64

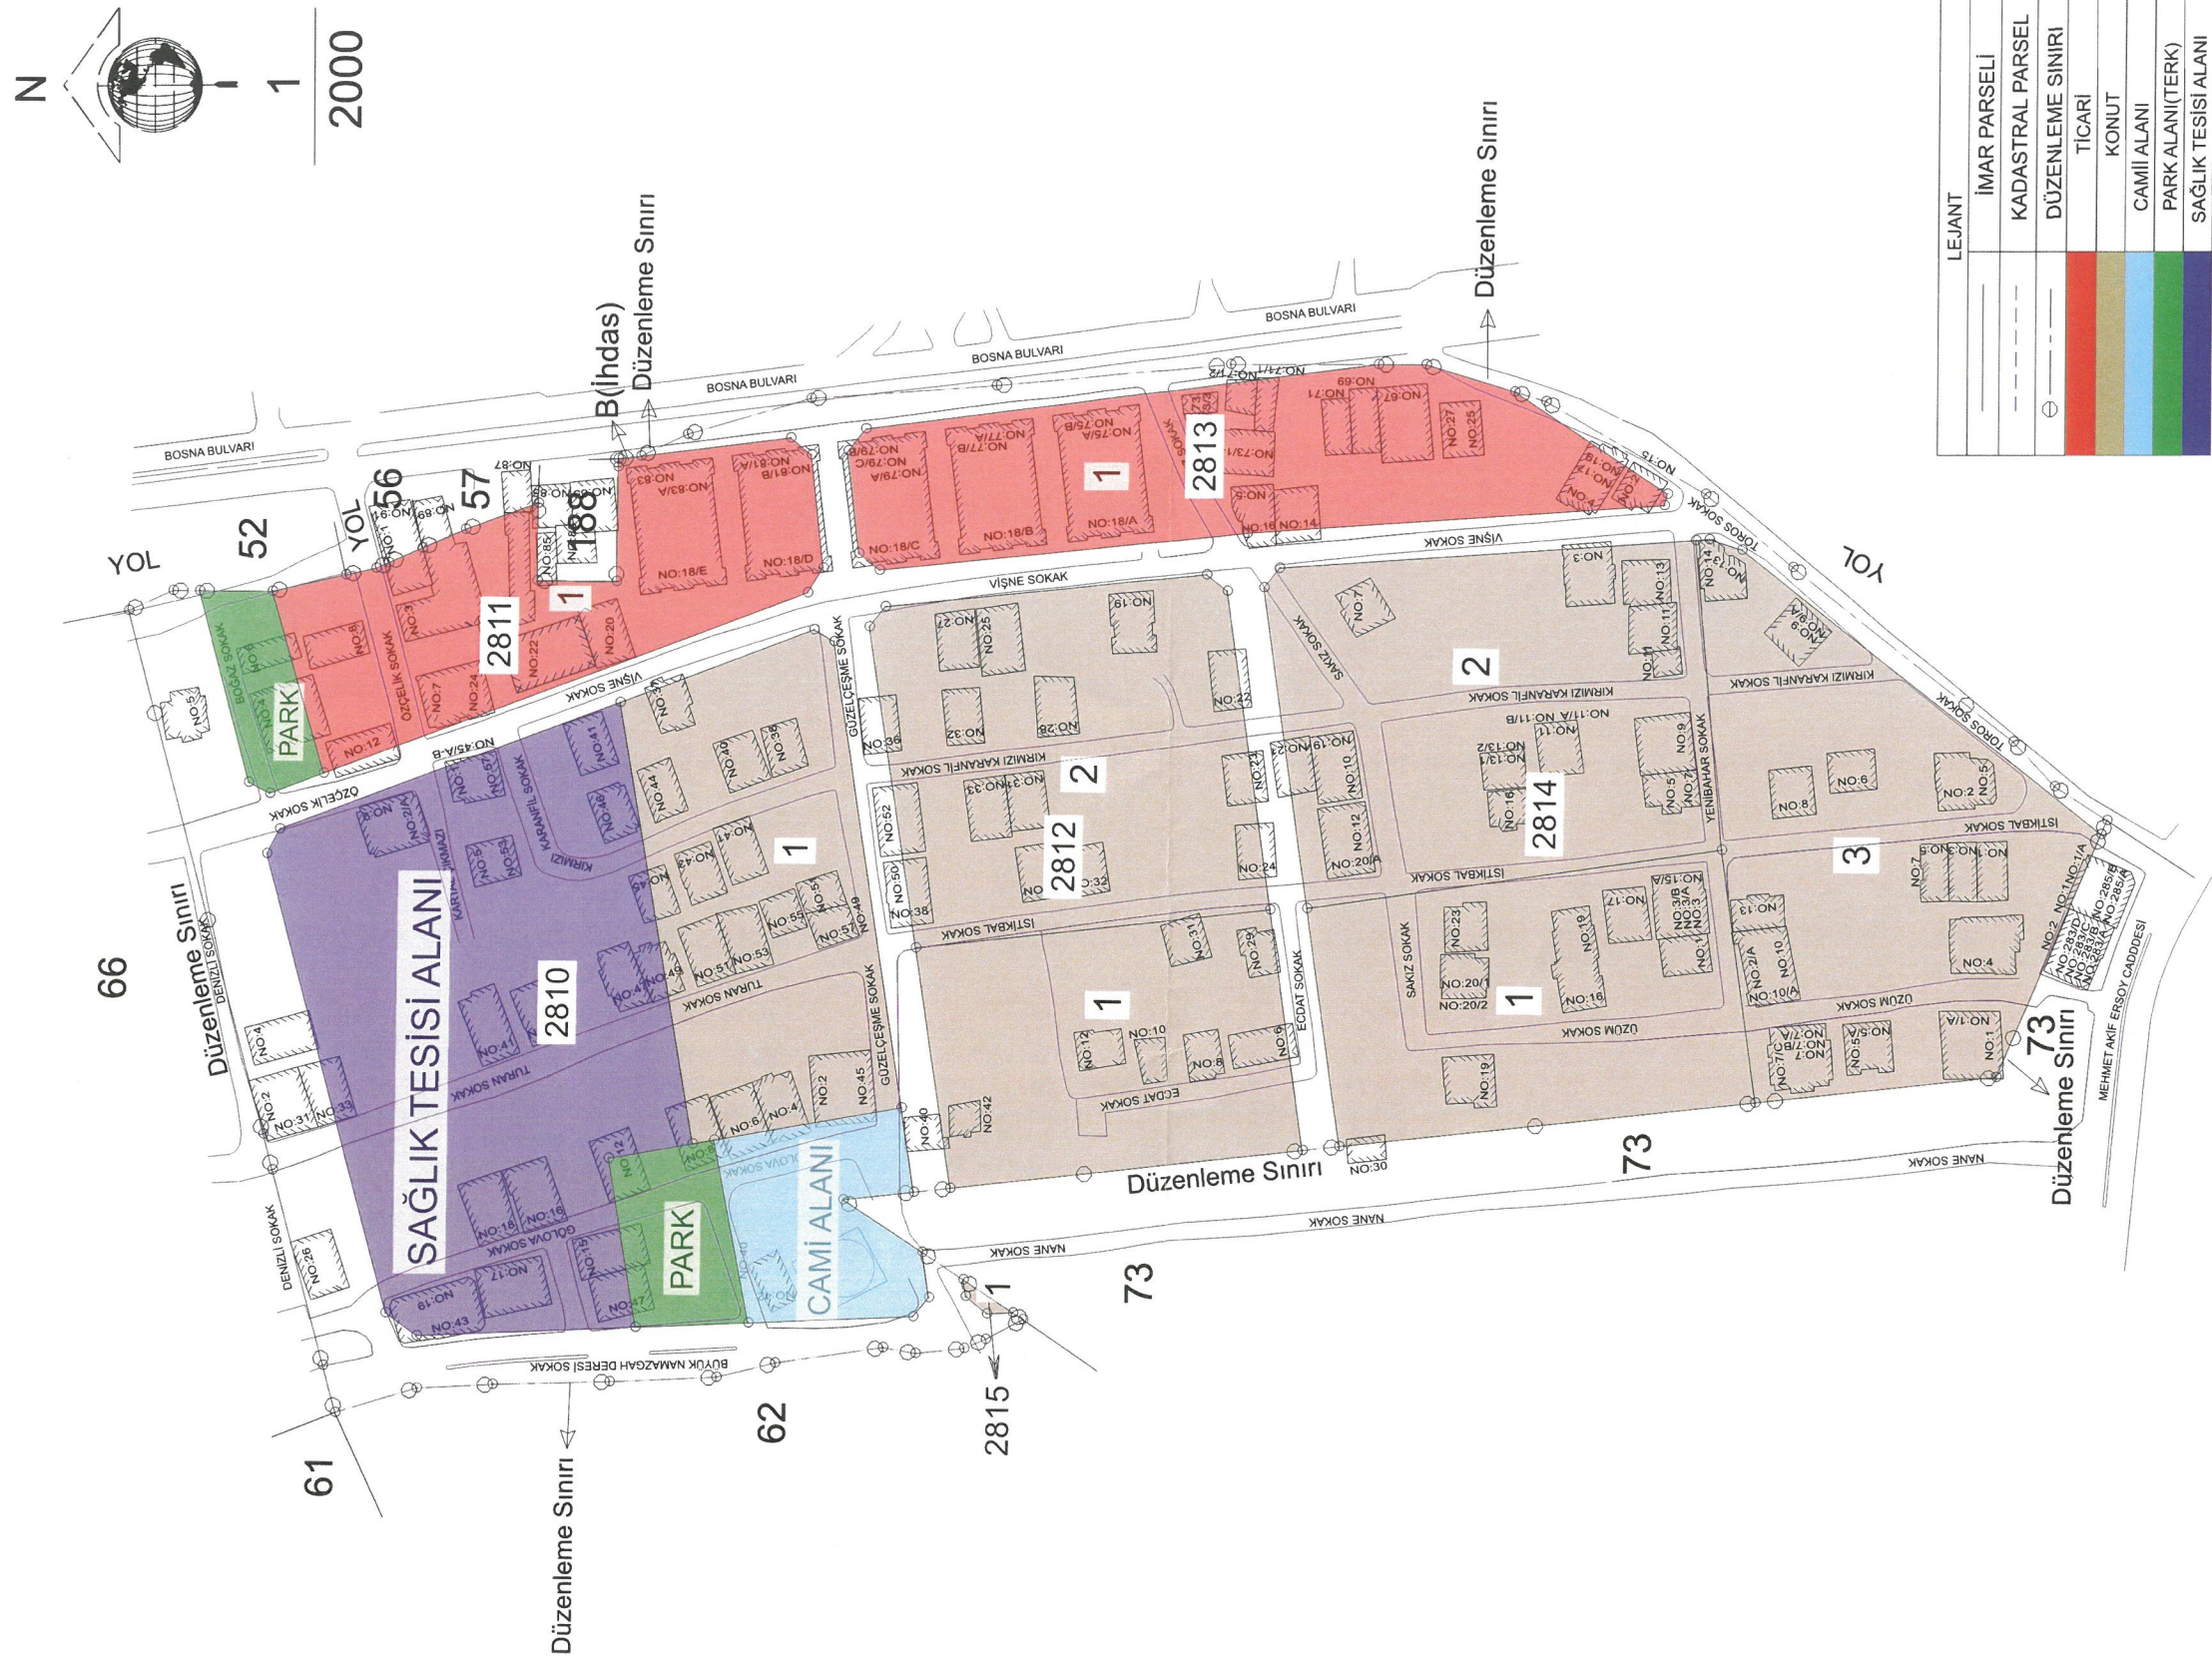

B.S. * BSN HARITA MÜHENDİSLİK ŞİRKETİ
PLANIM İNŞAAT VE TİCARET ŞTİ.
AAZ Mahmud Hüdai Mah. No: 4-6/5
Kadıköy / Beşiktaş - İstanbul / Türkiye
T +90 216 378 68 68 E osmanita@gmail.com
Kütüphane versus No: 0171/7149;333736-5

Merve MUMCU

11866

Canan TAŞ
İmar ve Zemin

Filiz DEVECİ
Baskan Yardimci