

ÜSKÜDAR BELEDİYE BAŞKANLIĞI PLAN VE PROJE MÜDÜRLÜĞÜ	
Planın İsmi	ÜSKÜDAR İLÇESİ, BULGURLU VE CUMHURİYET MAHALLELERİNİN TAMAMI İLE KISIKLI, FERAH VE KÜÇÜK ÇAMLIÇA MAHALLELERİNİN BİR KISMINA İLİŞKİN 1/1000 ÖLÇEKLİ UYGULAMA İMAR PLANI
Pafta No: F22d22c1a	Ölçek: 1/1000
PLANLAMA EKİBİ	
Raporatör	Kazım İLTER (Şehir Plancısı)
Şehir Plancısı	Kemal BÖLÜKBAŞ
Şehir Plancısı	Eda KÖSOĞLU
Şehir Plancısı	İlhan YETİM
Mimar	Bahri KIRCI
Müdür Yardımcısı	Halim HÜRFLİKİR (Y. Şehir Plancısı)
Müdür	Ash SÖNMEZ (Şehir Plancısı)
Tek. Başkan Yardımcısı	Filiz DEVECİ
Plan İşlem Numarası	UİP-341125441
Üsküdar Belediyesi Meclisinin 08.10.2023 tarih ve 82 sayılı ile kabul edilen kararının eki olan plan parçasıdır.	
Üsküdar Belediyesi İmar Komisyonu Başkanı Halil ÖZ BAYAV	Sinem DEDETAŞ Üsküdar Belediye Başkanı


İBB ŞEHİR PLANLAMA MÜDÜRLÜĞÜNÜN
12.01.2024 tarih 32942 sayılı yazısı
eki peftedir.

Rukiye DEMİRÇİ
Şehir Plancısı

Aysegül AKSOYHOŞ
Şehir Plancısı

İstanbul Büyükşehir Belediye Meclisinin
12.01.2024 tarih ve 32942 sayılı yazısı
ile onaylanmıştır.

Halim HÜRFLİKİR
Şehir Plancısı

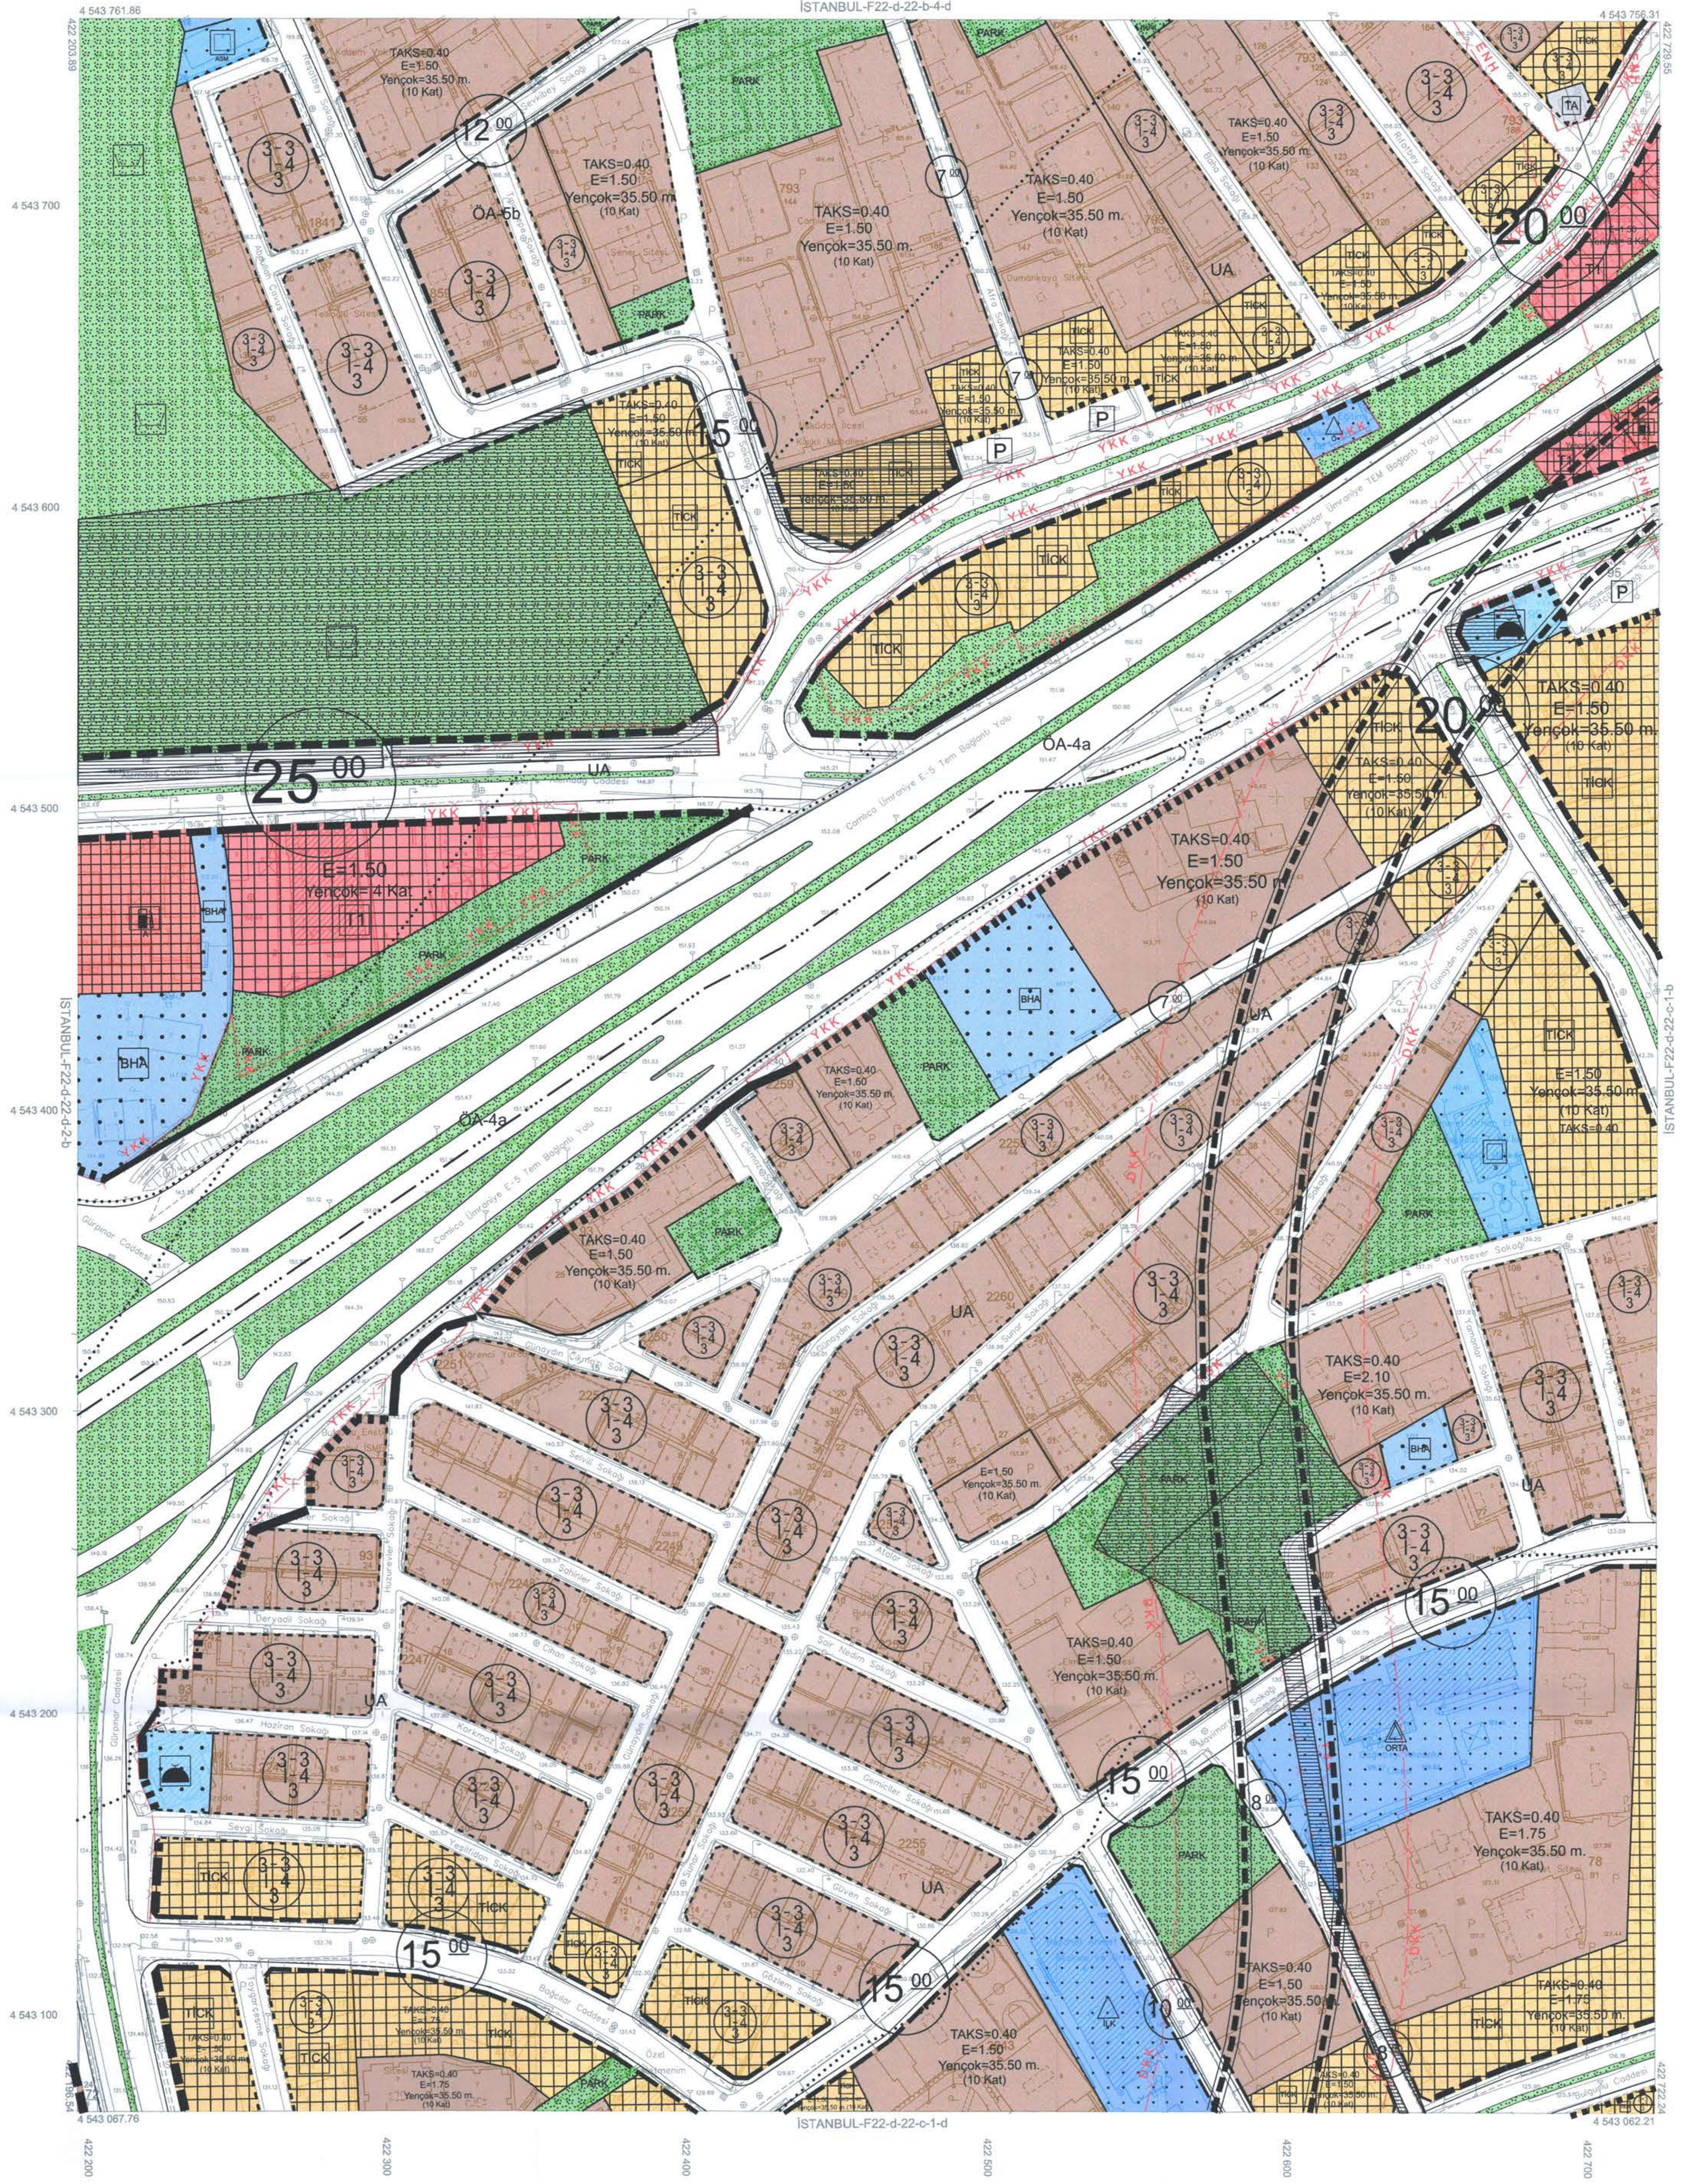

01	22
06	2
11	D
16	
21	23 24 25

Bu pafta; Eylül 2022'de çekilen hava fotoğraflarından fotogrametrik yöntemle, koordinatları ve pafta bölünmesi en son güncellenmiş TUTGA'ya bağlı 2005.0 epochunda, GRS80 elipsoidinde, Transversal Mercator (TM) izdüşümünde ve ITRF96 datumunda düzenlenmiştir. 3 derecelik dilimde DOM 30 derecedir. Yapılar saçak çizgileriyle gösterilmiştir. Etyükseklik eğrisi aralığı 1 metredir.

YÜKLENCİ
Mesioğlu Mdh.ve Müş. A.Ş.
Emir ESİRTGEN
Proje Yöneticisi

1:1000

KONTROL
Harita Müdürüğü
Mehmet ERGÜLÜN
Harita Uzmanı
Tayfun BAĞDEMİR
Şef
Gökhan AKGÜN
Müdür Yardımcısı

ONAY
1/1000 ölçekli halihazır harita incelendi ve onandı
İstanbul Büyükşehir Belediye Başkanlığı
02.02.2024
Gökhan AKGÜN
Harita Müdürü
Emel Sekreter Yardımcısı