

ÜSKÜDAR BELEDİYE BAŞKANLIĞI PLAN VE PROJE MÜDÜRLÜĞÜ	
Planın İsmi	ÜSKÜDAR İLÇESİ, BULGURLU VE CUMHURİYET MAHALLELERİNİN TAMAMI İLE KISIKLI, FERAH VE KÜÇÜK CAMLICA MAHALLELERİNİN BİR KISMINA İLİŞKİN 1/1000 ÖLÇEKLİ UYGULAMA İMAR PLANI
Pafta No: F22d22c1b	Ölçek: 1/1000
PLANLAMA EKİBİ	
Raporör	Kazım İLTER (Şehir Plancısı)
Şehir Plancısı	Kemal BÖLÜKBAŞ
Şehir Plancısı	Eda KÖSOĞLU
Şehir Plancısı	İlhan YETİM
Mimar	Bahri KIRCI
Müdür Yardımcısı	Halim HÜR FİKİR (Y. Şehir Plancısı)
Müdür	Ash SÖNMEZ (Şehir Plancısı)
Tek. Başkan Yardımcısı	Filiz DEVECİ
Plan İşlem Numarası	UİP-341125441
Üsküdar Belediyesi Meclisinin 08.10.2025 tarih ve 82 sayılı ile kabul edilen kararının eki olan plan paftasıdır.	
Üsküdar Belediyesi İmar Komisyonu Başkanı Hâşim ÖMÜRBAĞ	Sinem DİDİKAS Üsküdar Belediye Başkanı


İBB ŞEHİR PLANLAMA MÜDÜRLÜĞÜNÜN
12.05.2024 tarih 31187 sayılı yazısı
eki paftadır

İstanbul Büyükşehir Belediye Meclisinin
08.10.2025 tarih ve 82 sayılı
ile kabul edilen kararın eki olan planlar.

Rukiyet DEMİRCİ
Şehir Plancısı

Ayşe Gül AKSOYMOĞ
Şehir Plancısı

İstanbul Büyükşehir Belediye Meclisinin
08.10.2025 tarih ve 82 sayılı
ile kabul edilen kararın eki olan planlar.

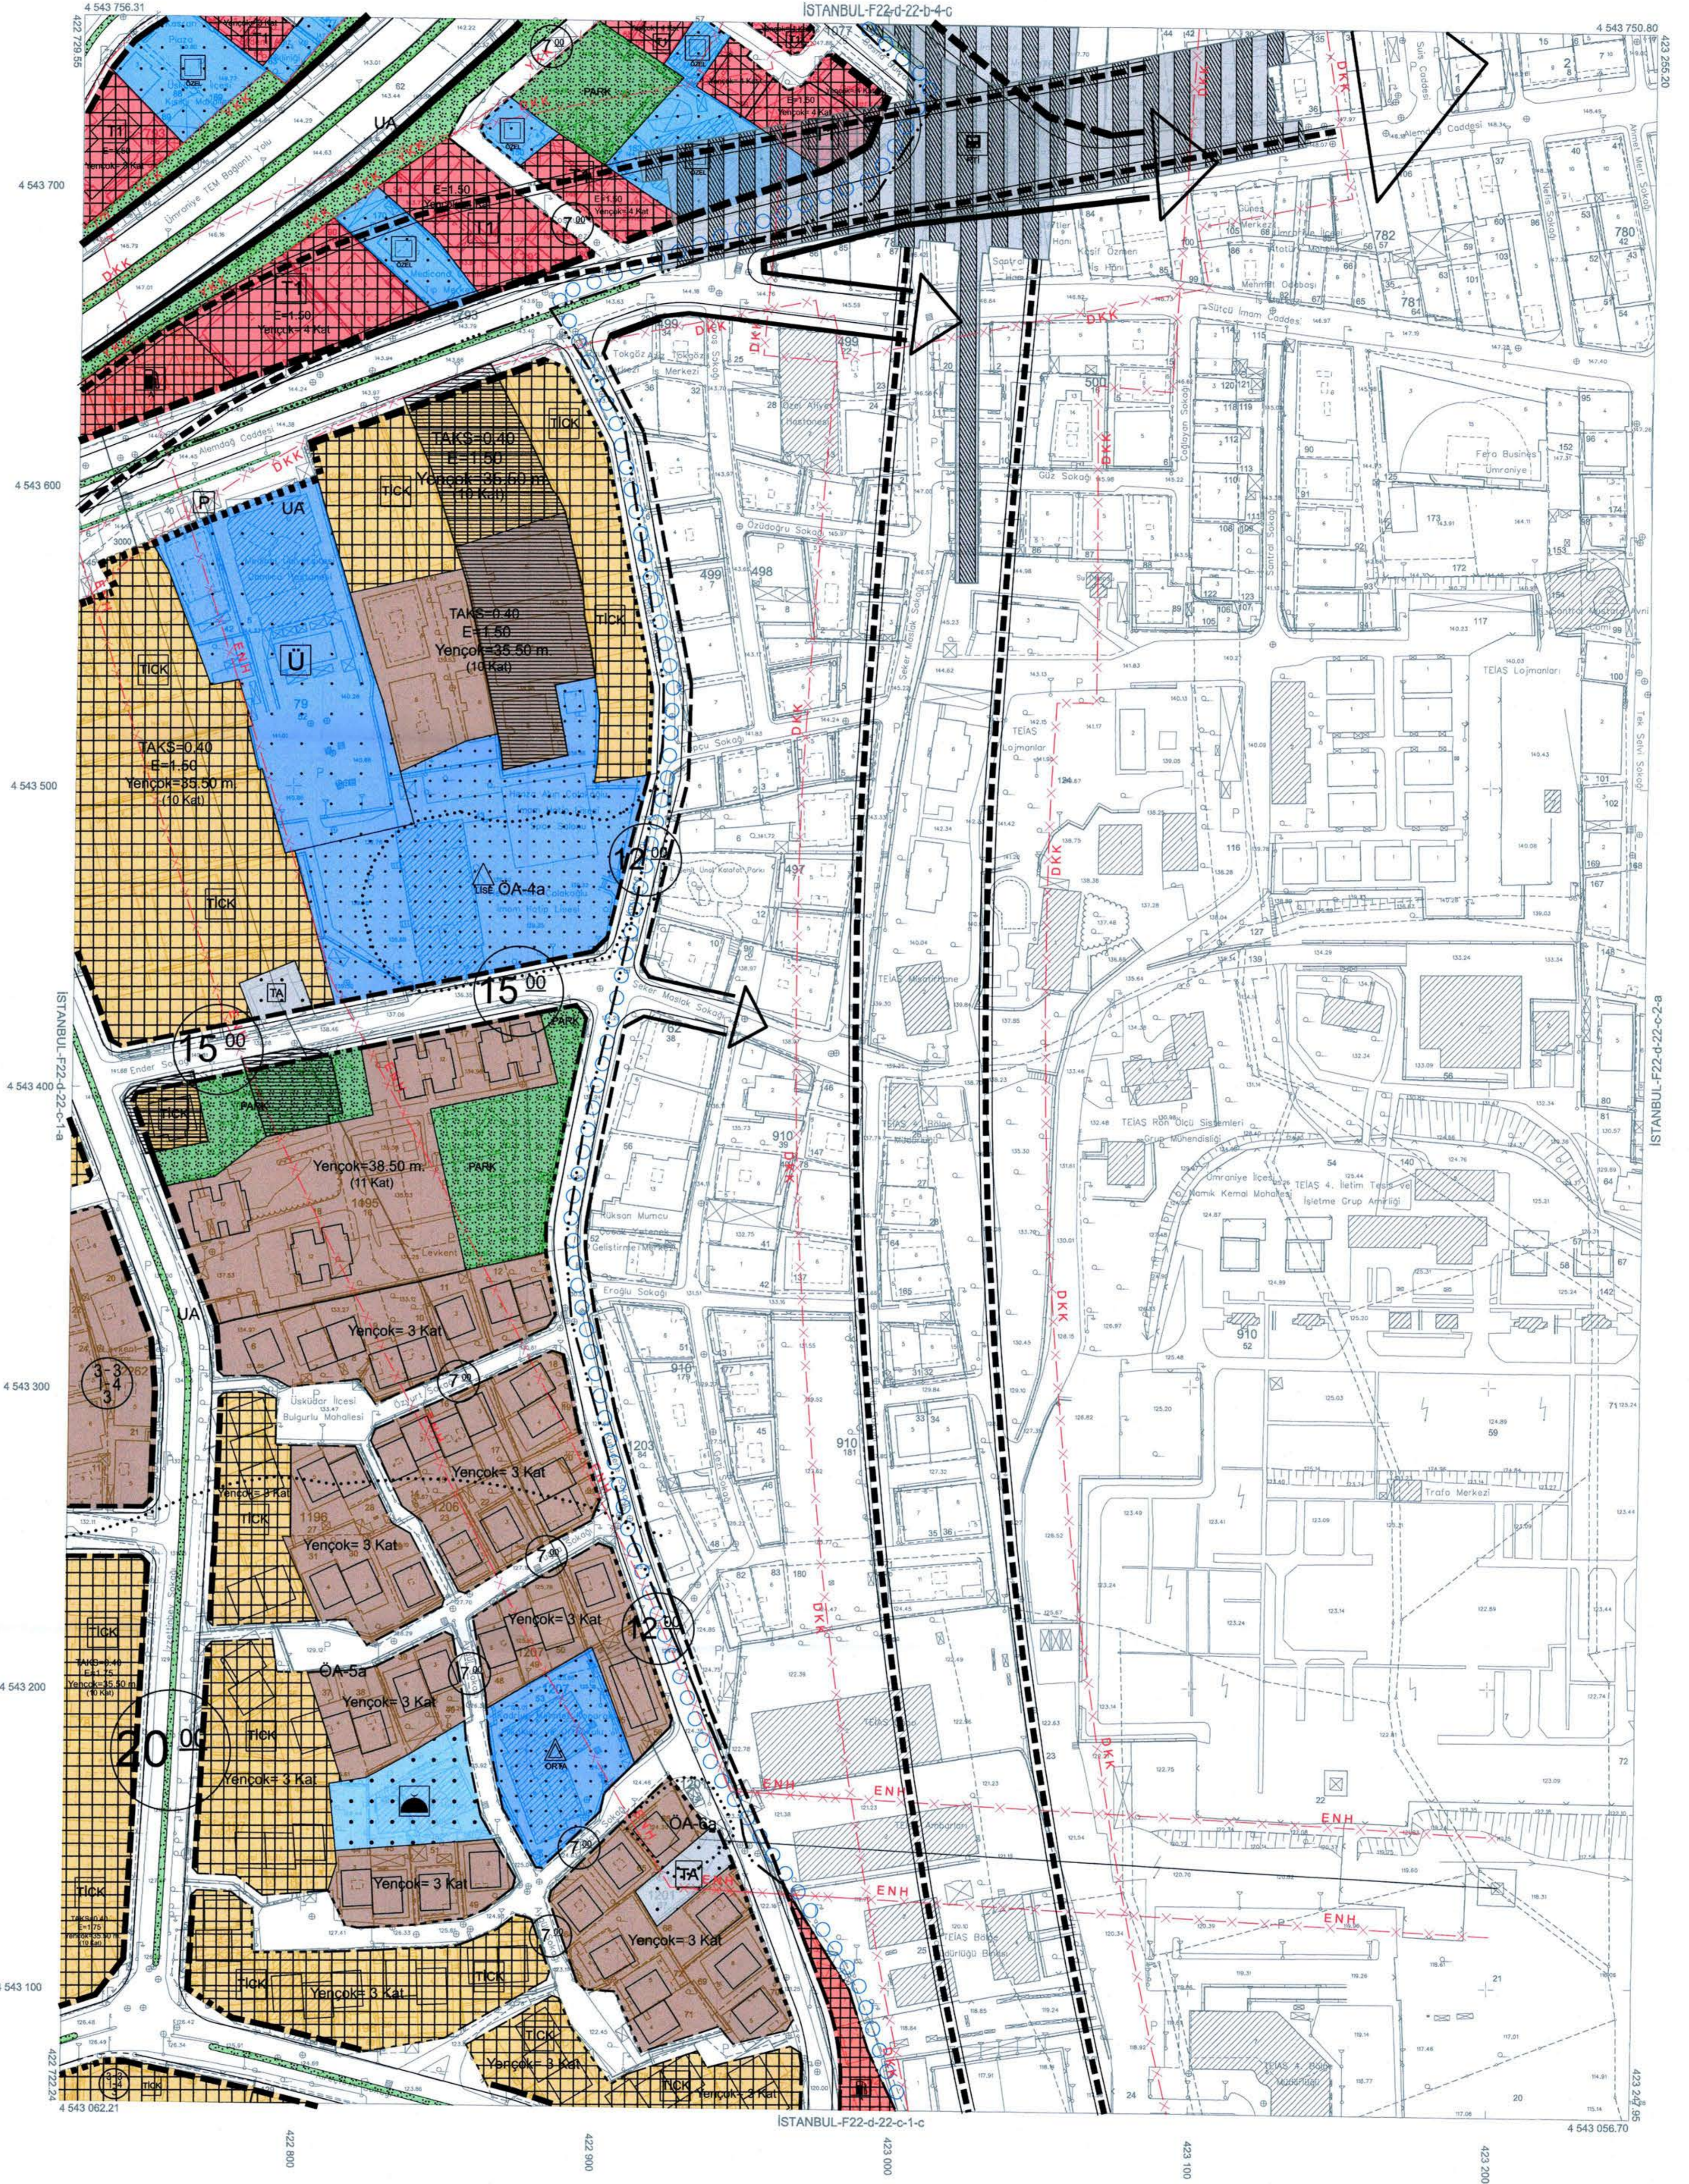

01	22
06	2
11	D
16	
21	23 24 25
F	

Bu pafta; Eylül 2022'de çekilen hava fotoğraflarından, fotogrametrik yöntemle, koordinatları ve pafta bölünmesi en son güncellenmiş TUTGA'ya bağlı 2005-02 epoğunda, GRS80 elipsoidinde, Transversal Mercator (TM) izdüşümünde ve ITRF96 datumunda düzenlenmiştir. 3 derecelik diliminde DOM 30 derecedir. Yapılar şaşıklar çizgileriyle gösterilmiştir. Eyyükseklik eğrisi aralığı 1 metredir.

1:1000

YÜKLENİCİ
Mescioğlu Müh.ve Müh. A.Ş.
Esin EŞİRTGEN
Proje Yöneticisi

KONTROL
Harita Müdürüğü
Mehmet FİDANLIDUN
Harita Uzmanı
Tayfun BAYDEMİR
Şef
Ömer MURDOĞLU
Müdür Yardımcısı

ONAY

1/1000 ölçekli halihazır harita incelendi ve onandı
İstanbul Büyükşehir Belediye Başkanlığı
02.10.2024
Osman AYDIN
Harita Müdürü
Şahin AKGÜN
Genel Sekreter Yardımcısı