

<b>ÜSKÜDAR BELEDİYE BAŞKANLIĞI PLAN VE PROJE MÜDÜRLÜĞÜ</b>	
Planın İsmi	ÜSKÜDAR İLÇESİ, BULGURLU VE CUMHURİYET MAHALLELERİNİN TAMAMI İLE KISIKLI, FERAH VE KÜÇÜK ÇAMLIÇA MAHALLELERİNİN BİR KISMINA İLİŞKİN 1/1000 ÖLÇEKLİ UYGULAMA İMAR PLANI
Pafta No: F22d22c1d	Ölçek: 1/1000
<b>PLANLAMA EKİBİ</b>	
Raporör	Kazım İLTER (Şehir Plancısı)
Şehir Plancısı	Kemal BÖLÜKBAŞ
Şehir Plancısı	Eda KÖSOĞLU
Şehir Plancısı	İlhan YETİM
Mimar	Bahri KIRCI
Müdür Yardımcısı	Halim HÜRİKİR (Y. Şehir Plancısı)
Müdür	Aslı SÖNMEZ (Şehir Plancısı)
Tek. Başkan Yardımcısı	Filiz DEVECİ
Plan İşlem Numarası	UİP. 36.125664
Üsküdar Belediyesi Meclisinin 08.10.2025 tarih ve 82 sayılı ile kabul edilen kararının eki olan plan planıdır.	
 Üsküdar Belediyesi İmar Komisyonu Başkanı Halit Öner BAYAN	 Sinem DEDEKAS Üsküdar Belediyesi Başkanı


İBB ŞEHİR PLANLAMA MÜDÜRLÜĞÜNÜN  
12.02.2024 tarih 3288 sayılı yazısı  
ile onaydır.

Rukiye DEMİRCİ  
Şehir Plancısı

Ayşegül AKSOYHOŞ  
Şehir Plancısı

İstanbul Büyükşehir Belediye Meclisinin  
13.02.2024 tarih ve 30... sayılı  
kararıyla onaylanmıştır.

Mehmet SÖZKAN  
İstanbul Büyükşehir Belediye Başkanı

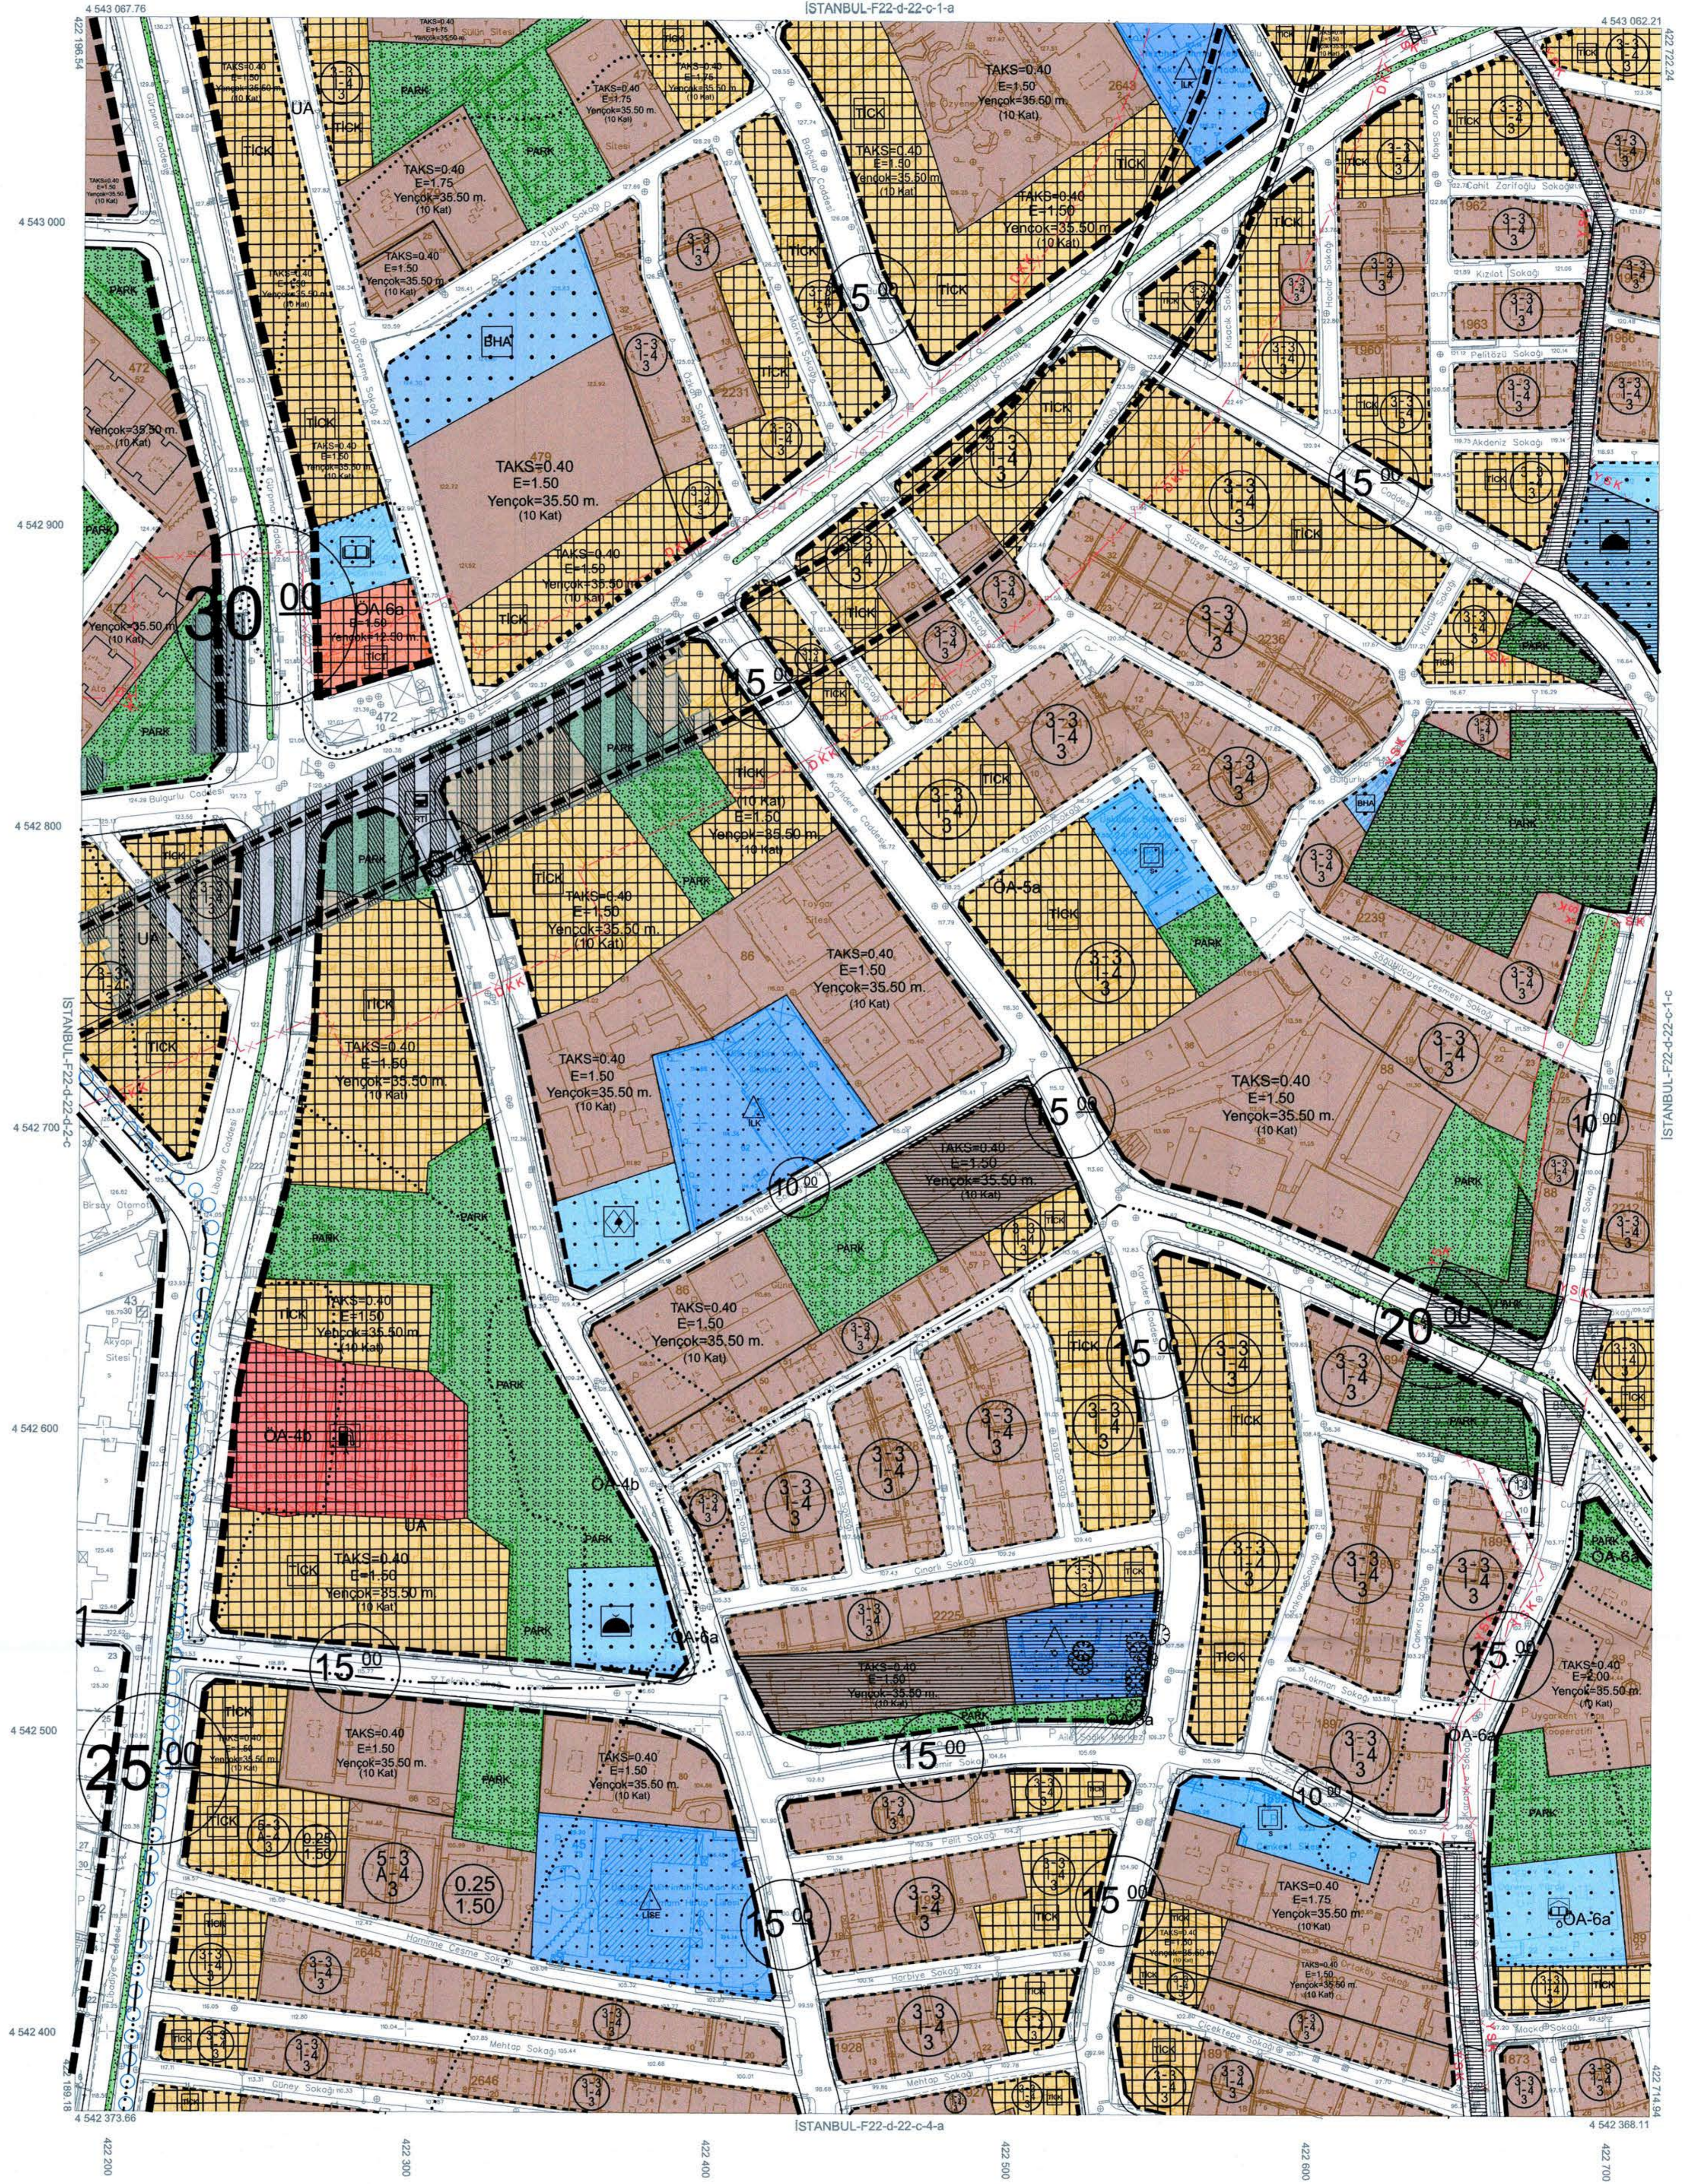

01	22
02	23
03	24
04	25
05	
06	
07	
08	
09	
10	
11	
12	
13	
14	
15	
16	
17	
18	
19	
20	
21	
22	

Bu pafta; Eylül 2022'de çekilen hava fotoğraflarından, fotogrametrik yöntemle, koordinatları ve pafta bölünmesi en son güncellenmiş TUTGA'ya bağlı 2005.0 epöğünde, GRS80 elipsoidinde, Transversal Mercator (TM) izdüşümünde ve ITRF98 datumunda düzenlenmiştir. 3 derecelik dilimde DOM 30 derecedir. Yapılar saçağ çizgileriyle gösterilmiştir. Eğiylek eğrisi aralığı 1 metredir.

YÜKLENİCİ  
Mescioğlu Müh. ve Müh. A.Ş.

1:1000

KONTROL  
Harita Müdürüğü

ONAY  
1/1000 ölçekli halihazır harita incelendi ve onandı  
İstanbul Büyükşehir Belediye Başkanlığı  
02.10.2024

