23.01.2026 günle Büyükşehir Belediye Meclisimiz onanmıştır.

Büyükşehir Belediye Başkanı
Mehmet AŞLAN
İstanbul Büyükşehir Belediye Başkan V.

Renkli

ÜSKÜDAR BELEDİYE BAŞKANLIĞI PLAN VE PROJE MÜDÜRLÜĞÜ	
Planın İsmi	ÜSKÜDAR İLÇESİ, BULGURLU VE CUMHURİYET MAHALLELERİNİN TAMAMI İLE KISIKLI, FERAH VE KÜÇÜK ÇAMLICA MAHALLELERİNİN BİR KISMINA İLİŞKİN 1/1000 ÖLÇEKLİ UYGULAMA İMAR PLANI
Pafta No: F22d22c4b - Ölçek: 1/1000	

PLANLAMA EKİBİ	
Raportör	Kazım İLTER (Şehir Plancısı)
Şehir Plancısı	Kemal BÖLÜKBAŞ
Şehir Plancısı	Eda KÖSOĞLU
Şehir Plancısı	İlhan YETİM
Mimar	Bahri KIRCI
Müdür Yardımcısı	Halim HÜRFİKİR (Y. Şehir Plancısı)
Müdür	Aslı SÖNMEZ (Şehir Plancısı)
Tek. Başkan Yardımcısı	Filiz DEVECİ
Plan İşlem Numarası	UİP-34125441

Üsküdar Belediyesi Meclisinin 08.10.2025 tarih ve 82 sayı ile kabul edilen kararının eki olan plan paftasıdır.

Üsküdar Belediyesi İmar Komisyon Başkanı Halit Onur BAYAV	Sinan DEDETAŞ Üsküdar Belediye Başkanı

İBB ŞEHİR PLANLAMA MÜDÜRLÜĞÜNÜN 12.01.2026 tarih 72882 sayılı yazısı eki paftadır

Rukiye DEMİRCİ
Şehir Plancısı

Ayşegül AKSOYHOP
Şef

İstanbul Büyükşehir Belediye Meclisinin 13.03.2026 tarih ve 300 sayılı ile onaylanan İmar Planı olarak kabul edilen kararı eki olan plandır.

Mahmut Sedat OZKAN
İstanbul Büyükşehir Belediye Meclisi
İmar ve Bayındırlık Komisyon Başkanı

İL :İSTANBUL

İSTANBUL-F22-d-22-c-4-b

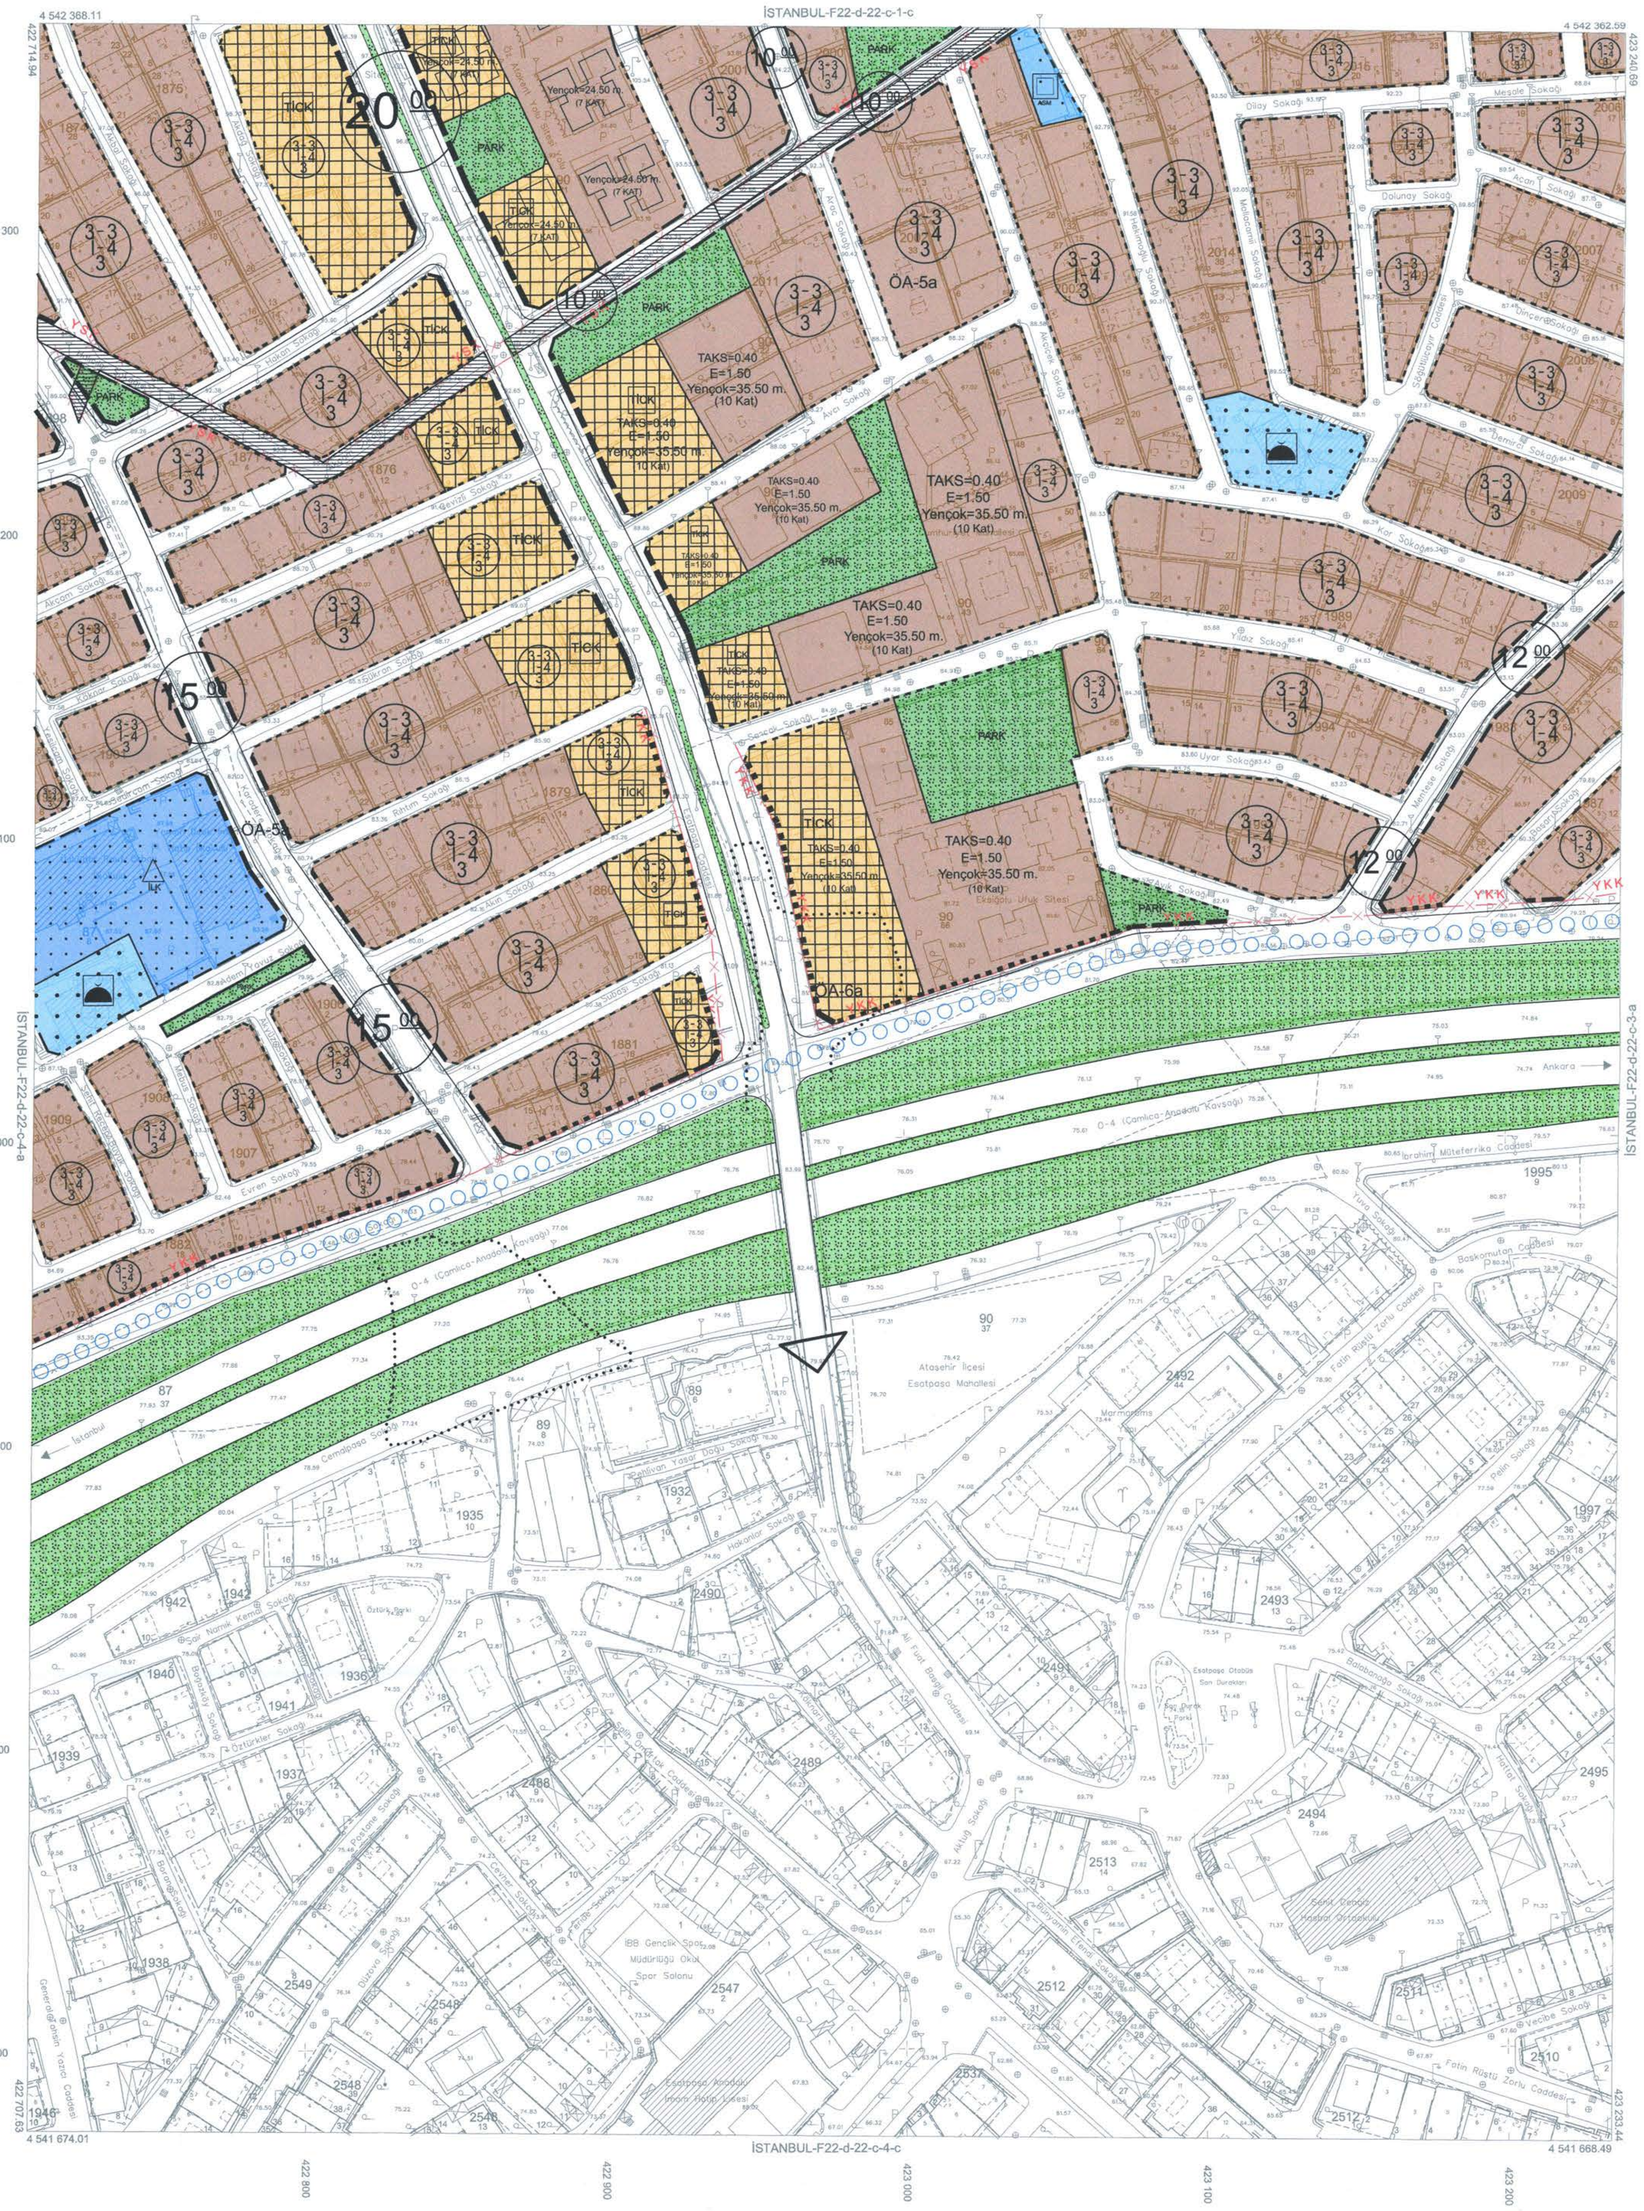

22				
01				
06				
11		D		
16				
21	22	23	24	25

F

Bu pafta; Eylül 2022'de çekilen hava fotoğraflarından, fotogrametrik yöntemle, koordinatları ve pafta bölümlemesi en son güncellenmiş TUTGA'ya bağlı 2005.0 epoğunda, GRS80 elipsoidinde, Transversal Mercator (TM) izdüşümünde ve ITRF96 datumunda düzenlenmiştir. 3 derecelik dilimde DOM 30 derecedir. Yapılar saçak çizgileriyle gösterilmiştir. Eşyükseklik eğrisi aralığı 1 metredir.

1:1000

YÜKLENİCİ
Mescioğlu Müh.ve Müş. A.Ş
Fatih ESİRTGEN
Proje Yöneticisi

KONTROL
Harita Müdürlüğü
Mahmut Raşit UZUN
Harita Mühendisi
Tayfun BAYDEMİR
Şef
Ülgen MONGUROĞLU
Müdür Yardımcısı

ONAY

1/1000 ölçekli halihazır harita incelendi ve onandı
İstanbul Büyükşehir Belediye Başkanlığı
02/02/2024

Osman AYDIN
Harita Müdürü

Gürkan AKGÜN
Genel Sekreter Yardımcısı