



Renk

İL : İSTANBUL

İSTANBUL-F22-d-22-d-2-b

ÜSKÜDAR BELEDİYE BAŞKANLIĞI PLAN VE PROJE MÜDÜRLÜĞÜ	
Planın İsmi	ÜSKÜDAR İLÇESİ, BULGURLU VE CUMHURİYET MAHALLELERİNİN TAMAMI İLE KISIKLI, FERAH VE KÜÇÜK ÇAMLICA MAHALLELERİNİN BİR KISIMINA İLİŞKİN 1/1000 ÖLÇEKLİ UYGULAMA İMAR PLANI
Pafta No: F22d22d2b	Ölçek: 1/1000
PLANLAMA EKİBİ	
Raporör	Kazım İLTER (Şehir Plancısı)
Şehir Plancısı	Kemal BÖLÜKBAŞ
Şehir Plancısı	Eda KÖSOĞLU
Şehir Plancısı	İlhan YETİM
Mimar	Bahri KIRCI
Müdür Yardımcısı	Halim HÜRİKİR (Y. Şehir Plancısı)
Müdür	Ashı SÖNMEZ (Şehir Plancısı)
Tek. Başkan Yardımcısı	Filiz DEVECİ
Plan İşlem Numarası	UİP-34125441
Üsküdar Belediyesi Meclisinin 08.10.2025 tarih ve 82 sayılı ile kabul edilen kararının eki olan plan paftasıdır.	
Üsküdar Belediyesi İmar Komisyonu Başkanı Halil ÖZBAŞ	Sinem DEDETAŞ Üsküdar Belediye Başkanı


İBB ŞEHİR PLANLAMA MÜDÜRLÜĞÜNÜN  
12.01.2024 tarih 3882 sayılı yazısı  
eki paftadır.

Rükiye DEMİRCİ  
Şehir Plancısı

Ayşegül AKSOYHOŞ  
Şehir Plancısı

İstanbul Büyükşehir Belediye Meclisinin  
13.02.2025 tarih ve 362 sayılı kararı ile  
ilgili paftanın bir kopyesinin karan eki olan paftadır.

Kahraman SAKAR  
İstanbul Büyükşehir Belediye Meclisi  
İmar ve Bayındırlık Komisyonu Başkanı

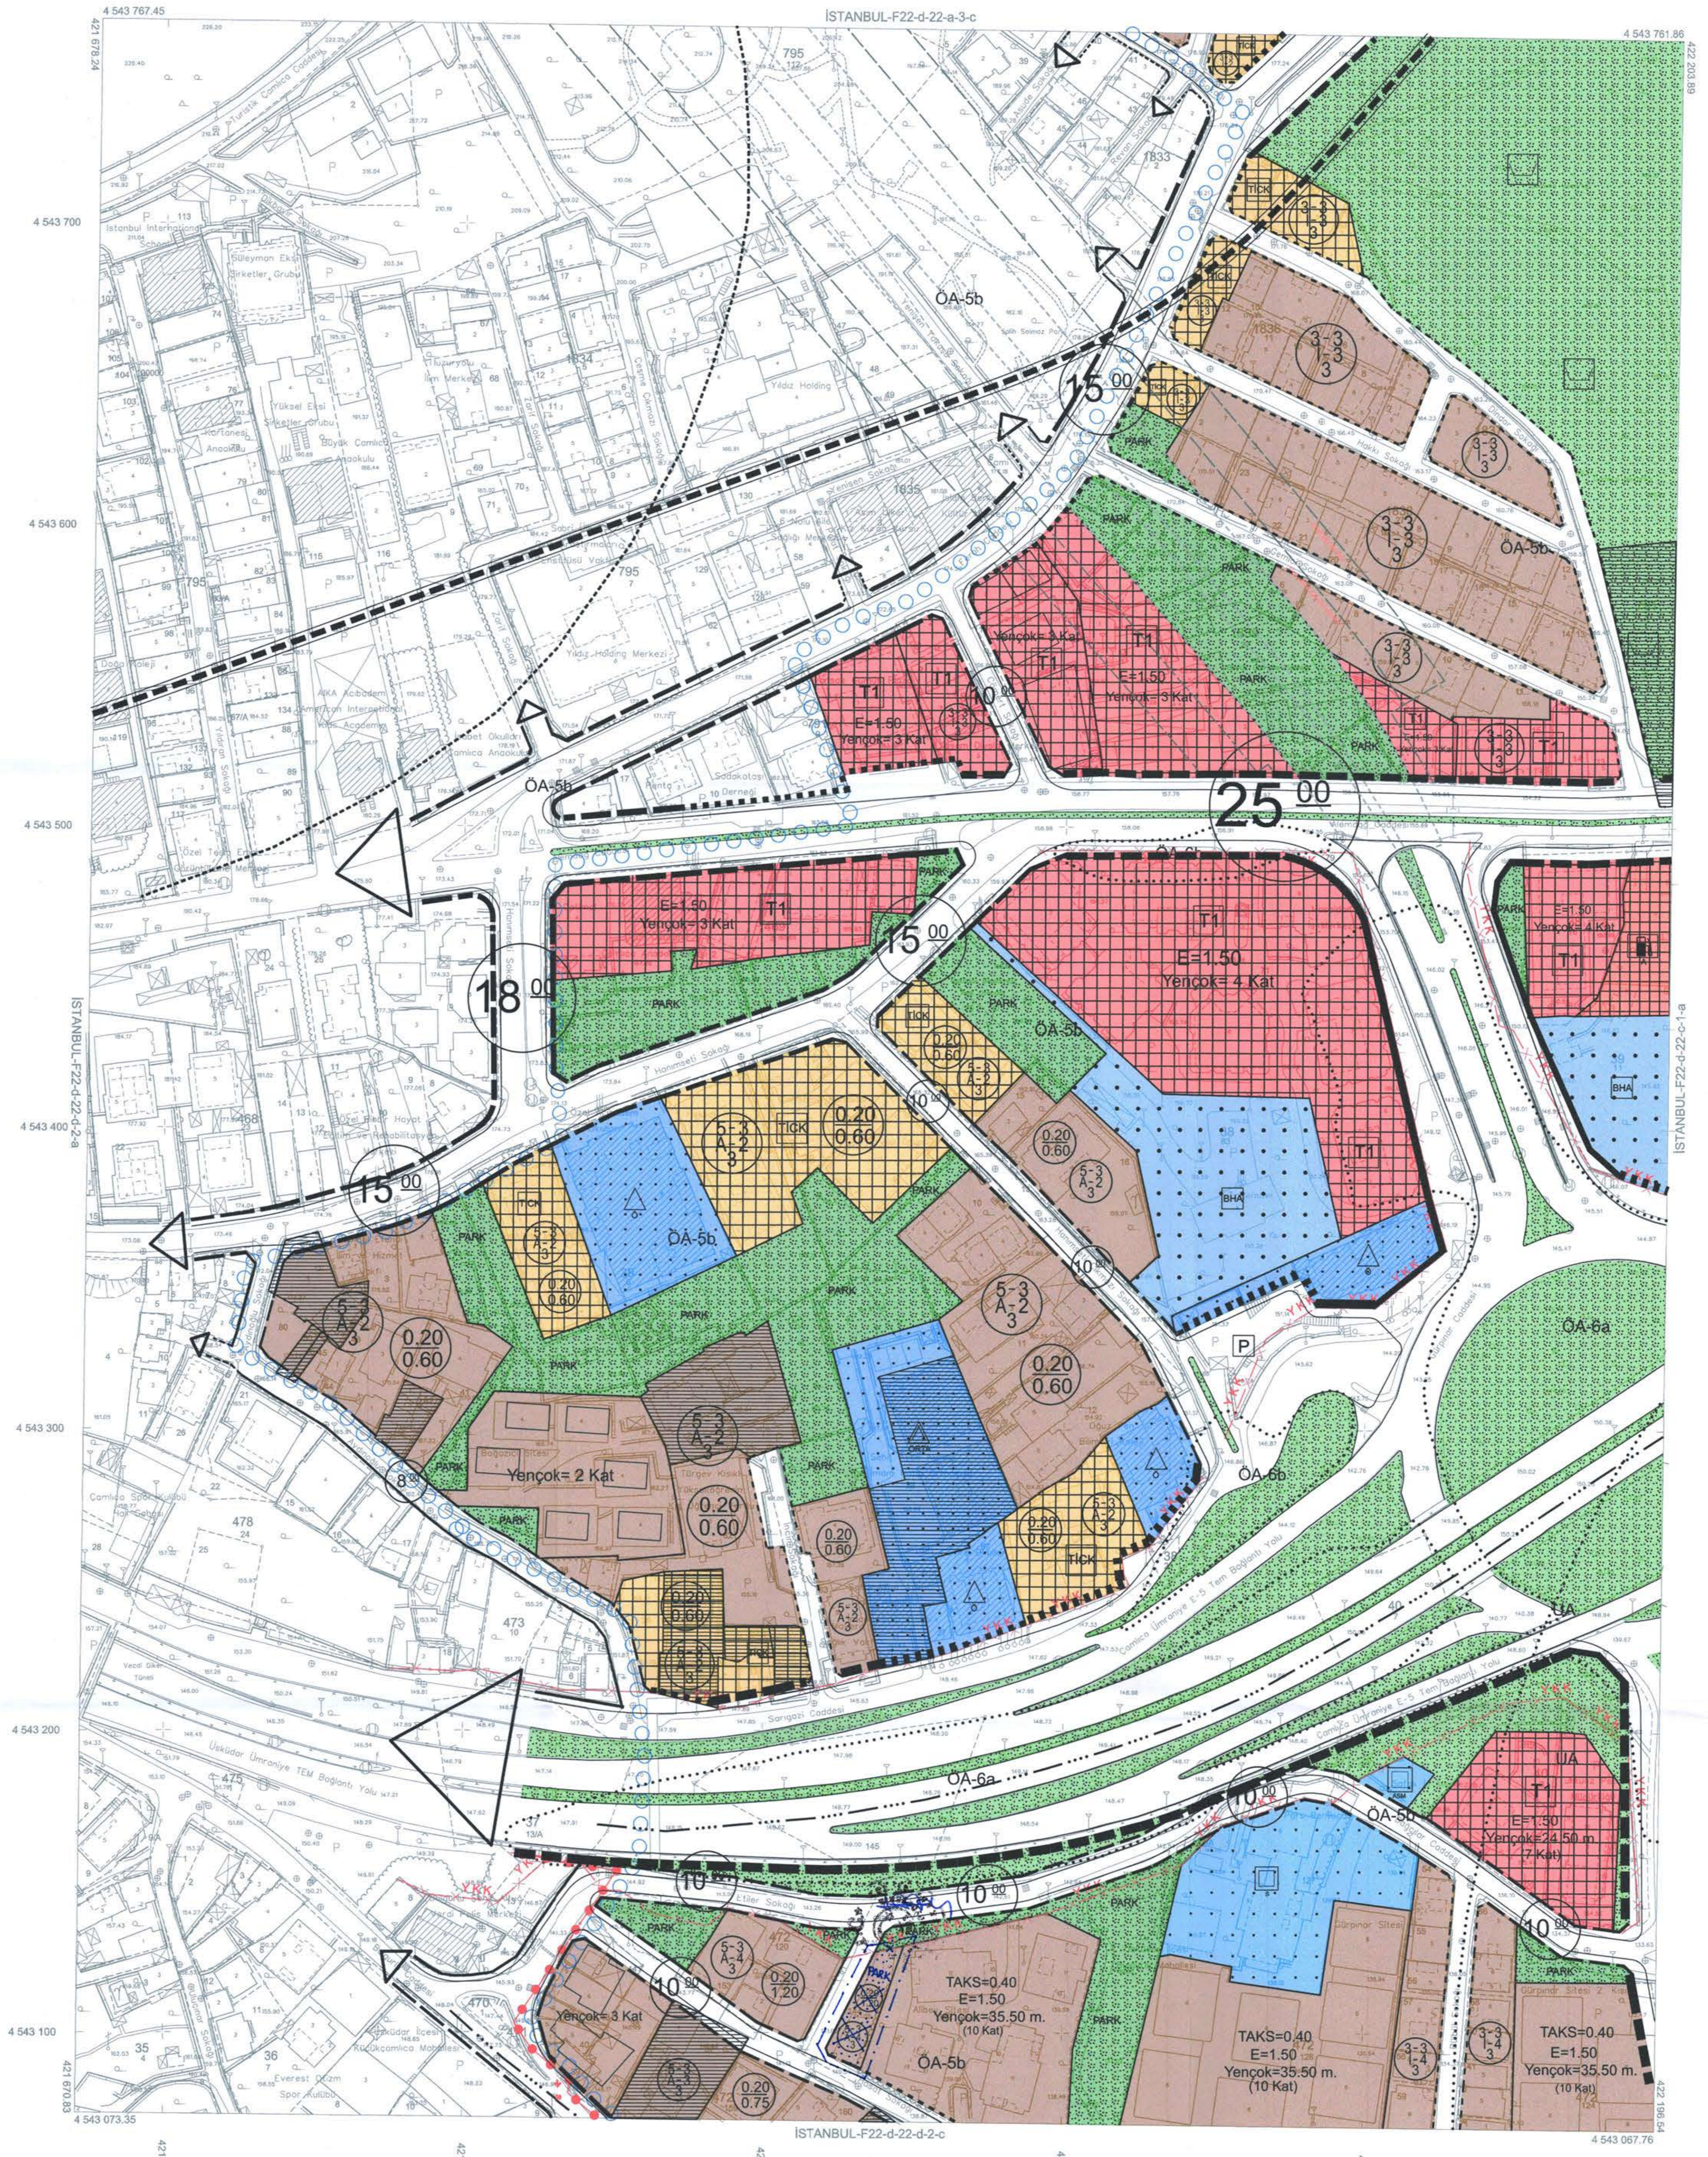

01	22
06	
11	D
16	
21	23 24 25

Bu pafta; Eylül 2022'de çekilen hava fotoğraflarından, fotogrametrik yöntemle, koordinatları ve pafta bölünmesi en son güncellenmiş TUTGA'ya bağlı 2005.0 apoğunda, GRS80 elipsoidinde, Transversal Mercator (TM) izdüşümünde ve ITRF94 datumunda düzenlenmiştir. 3 derecelik dilimde DOM 30 derecedir. Yapılar saçak çizgileriyle gösterilmiştir. Epyükseklik eğrisi aralığı 1 metredir.

YÜKLENİCİ  
Mescioğlu Müh. ve Müh. A.Ş.

Fatih ESKİRTGEN  
Proje Yöneticisi

1:1000

KONTROL  
Harita Müdürlüğü

Mahmut Fehmi UZUN  
Harita Mühendisi

Taylan BAYDEMİR  
Şef

Ulga BAYRAKÇI  
Müdür Yardımcısı

ONAY

1/1000 ölçekli halihazır harita incelendi ve onandı  
İstanbul Büyükşehir Belediye Başkanlığı

02/02/2024

Özkan AYDIN  
Harita Müdürü

Özkan AKGÜN  
Beşel Sekreter Yardımcısı