

İL : İSTANBUL

İSTANBUL-F22-d-22-d-2-c

ÜSKÜDAR BELEDİYE BAŞKANLIĞI PLAN VE PROJE MÜDÜRLÜĞÜ	
Planın İsmi	ÜSKÜDAR İLÇESİ, BULGURLU VE CUMHURİYET MAHALLELERİNİN TAMAMI İLE KISIKLI, FERAH VE KÜÇÜK ÇAMLIÇA MAHALLELERİNİN BİR KISIMINA İLİŞKİN 1/1000 ÖLÇEKLİ UYGULAMA İMAR PLANI
Pafta No: F22d22d2c	Ölçek: 1/1000
PLANLAMA EKİBİ	
Raporör	Kazım İLTER (Şehir Plancısı)
Şehir Plancısı	Kemal BÖLÜKBAŞ
Şehir Plancısı	Eda KÖSOĞLU
Şehir Plancısı	İlhan YETİM
Mimar	Bahri KIRCI
Müdür Yardımcısı	Halim HÜRFİKİR (Y. Şehir Plancısı)
Müdür	Ash SÖNMEZ (Şehir Plancısı)
Tek. Başkan Yardımcısı	Filiz DEVECİ
Plan İşlem Numarası	UİP-34142-5461
Üsküdar Belediyesi Meclisinin 08.10.2025 tarih ve 82 sayılı ile kabul edilen kararının eki olan plan pastaşdır.	
Üsküdar Belediyesi İmar Komisyon Başkanı Mahir Ömer BAYAM	Şişli İlçe Başkanı Sineri ALPTEPE


İBB ŞEHİR PLANLAMA MÜDÜRLÜĞÜNÜN
12.01.2025 tarih 32.282 sayılı yazısı
eki pastaşdır.

Rukya DEMİRCİ
Şehir Plancısı

Aysegül AKSOYHOPO
Şehir Plancısı

İstanbul Büyükşehir Belediye Meclisinin
12.01.2025 tarihinde ve 32.282 sayılı
ile kabul edilen tasdik edilen karar eki olan pastaşdır.

Mehmet Sadık ÖZKAN
İstanbul Büyükşehir Belediye Meclisi
İmar ve Bölgeleme Komisyonu Başkanı

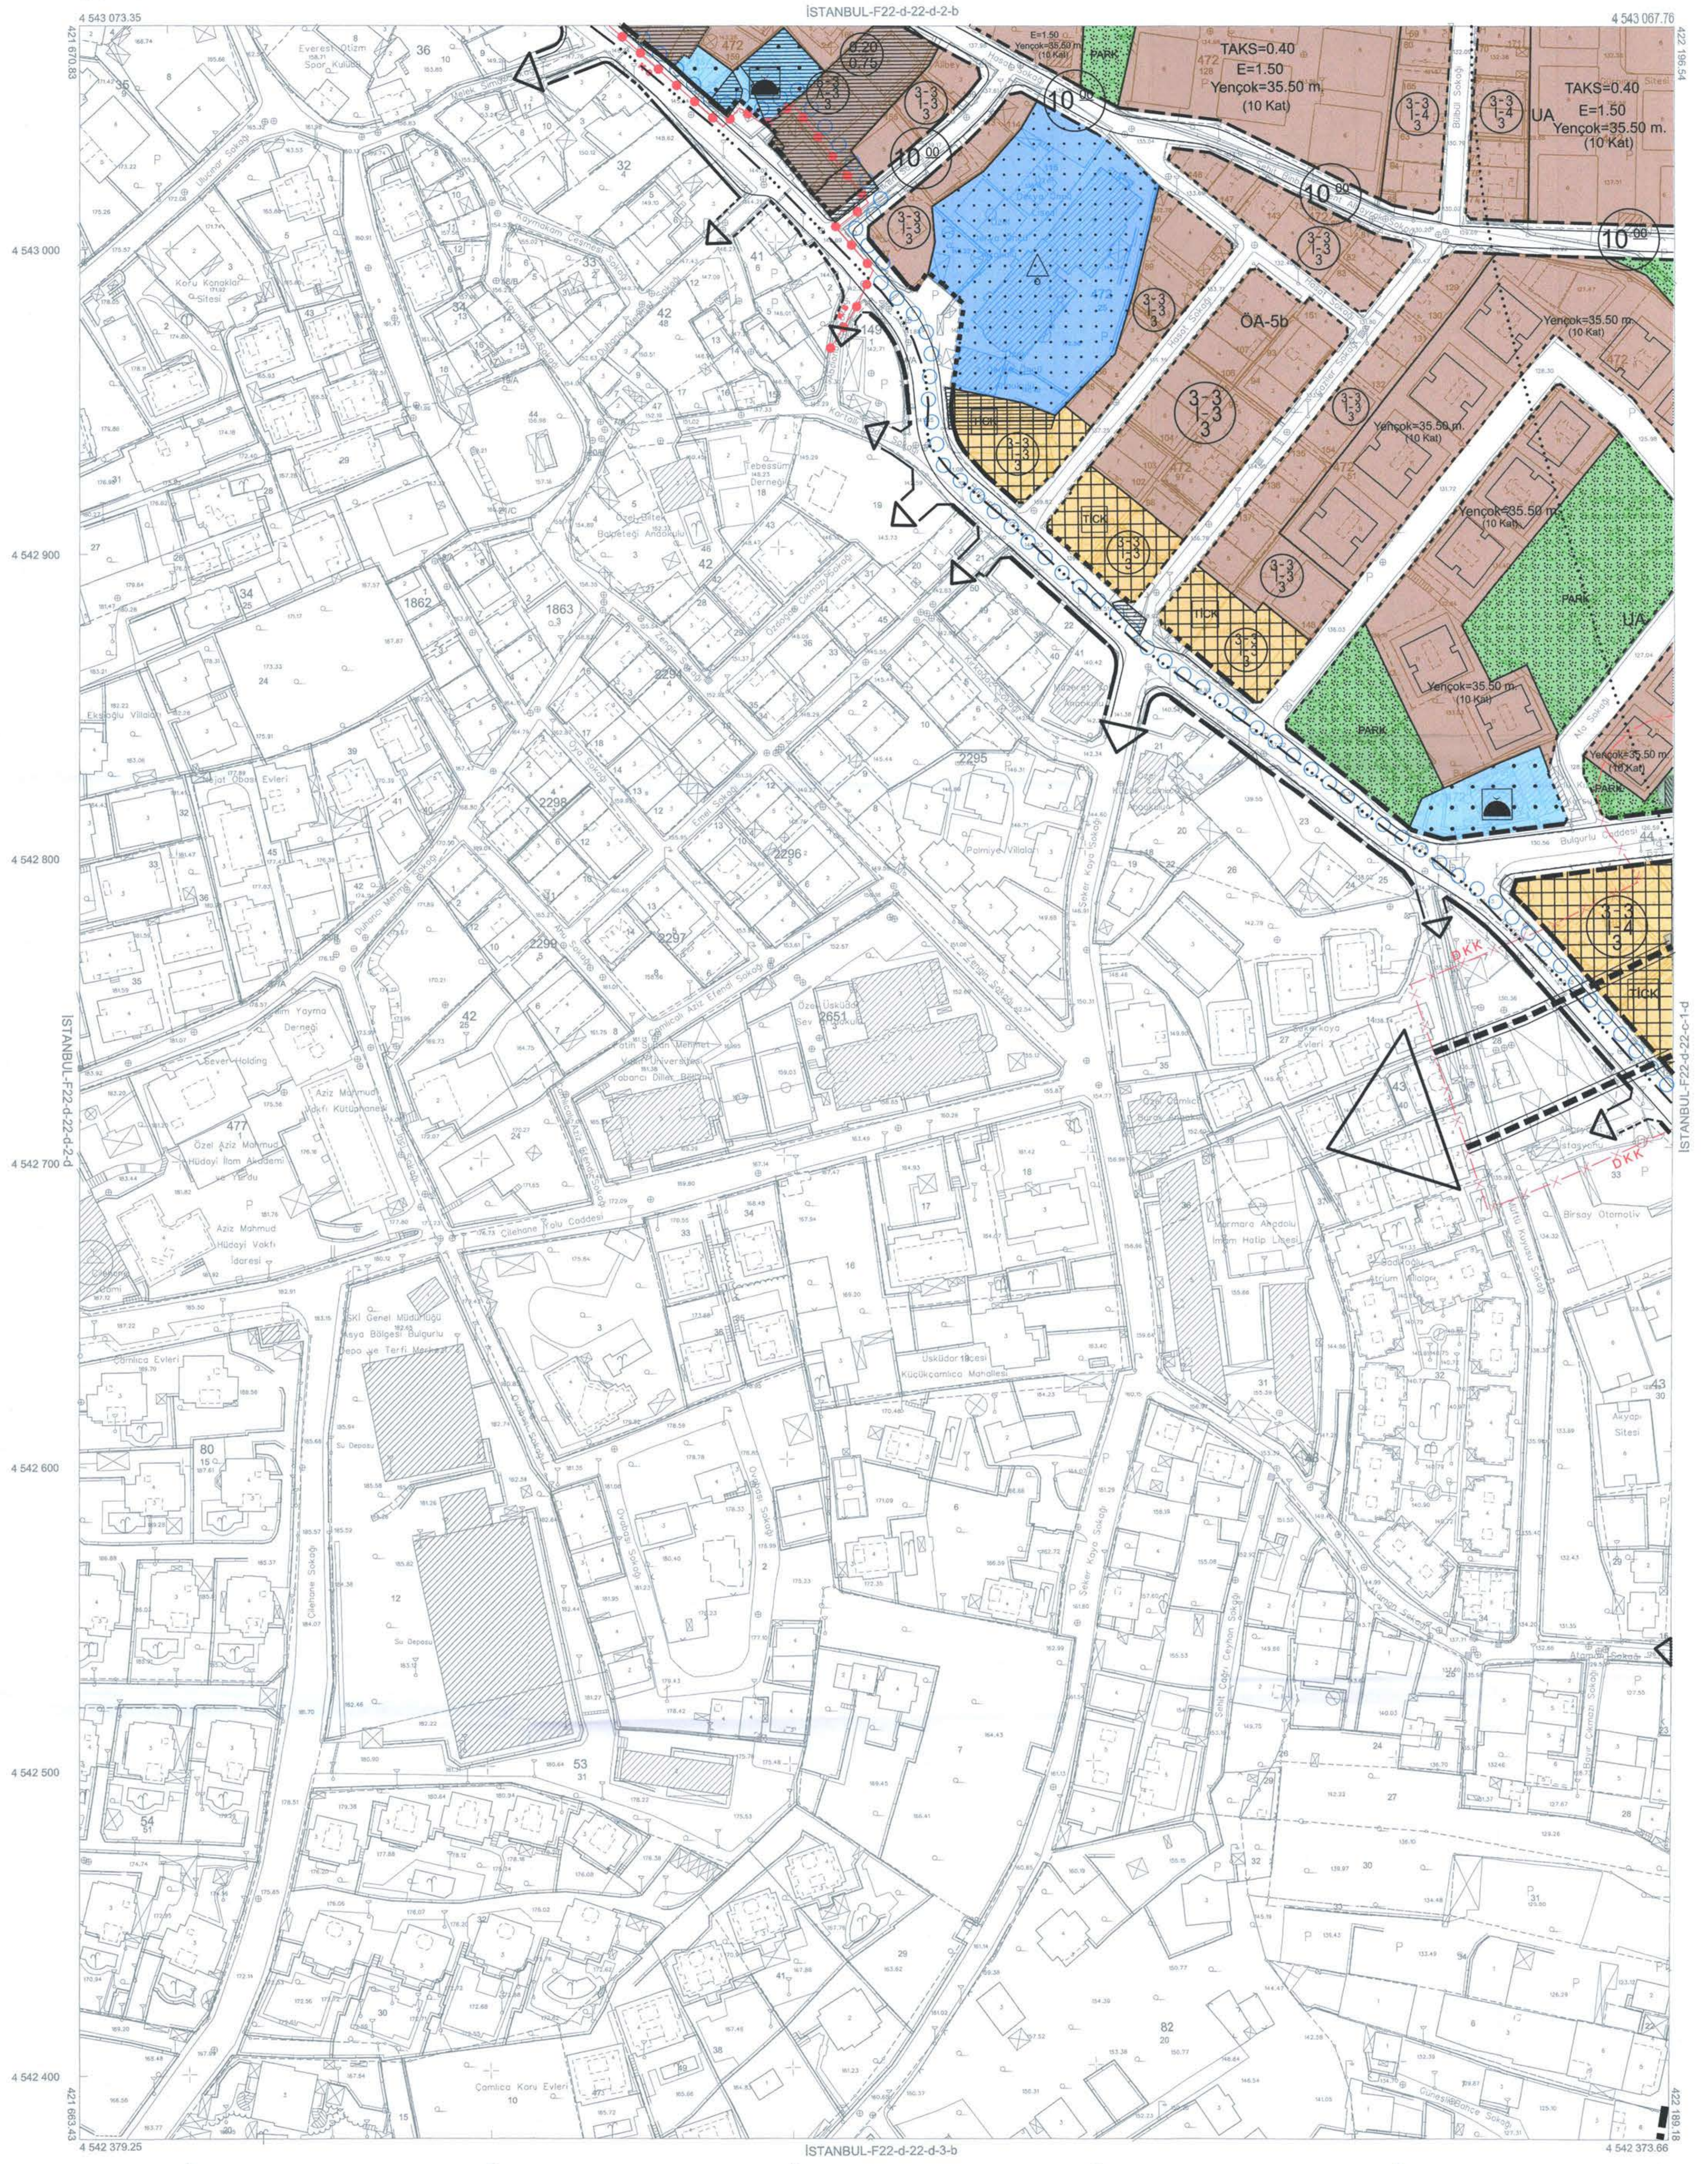

01	22	
06		
11	D	
16		
21	23	25

Bu pasta; Eylül 2022'de çekilen hava fotoğraflarından, fotogrametrik yöntemle, koordinatları ve pafra bölünmesi en son güncellenmiş TUTGA'ya bağlı 2005.0 apoşında, GRS80 elipsoidinde, Transversal Mercator (TM) izölçümünde ve ITRF96 datumunda düzenlenmiştir. 3 derecelik dilimde DOM 30 derecedir. Yapılar şapak çizgileriyle gösterilmiştir. Eğyükseklik eğrisi aralığı 1 metredir.

YÜKLENCİ
Mesçiođlu Mđh.ve Mđş. A.Ş.

Faruk ESİRTGEN
Proje Yöneticisi

1:1000

KONTROL
Harita Müdürüğü

Mahmut İsmail UZUN
Harita Çizericisi

Taylan BAYDEMİR
Şef

Özgür AKGÖZÜLÜ
Müdür Yardımcısı

ONAY

1/1000 ölçekli halihazır harita incelendi ve onandı
İstanbul Büyükşehir Belediye Başkanlığı

02/02/2024

T.C.

Jamal AYDIN
Harita Müdürü

Alihan AKGÜN
Şef Mel Sekreter Yardımcısı