



Renkli

İL :İSTANBUL


İSTANBUL-F22-d-22-d-2-d

| | |
|--|--|
| ÜSKÜDAR BELEDİYE BAŞKANLIĞI PLAN VE PROJE MÜDÜRLÜĞÜ | |
| Planın İsmi | ÜSKÜDAR İLÇESİ, BULGURLU VE CUMHURİYET MAHALLELERİNİN TAMAMI İLE KISIKLI, FERAH VE KÜÇÜK ÇAMLIÇA MAHALLELERİNİN BİR KISMINA İLİŞKİN 1/1000 ÖLÇEKLİ UYGULAMA İMAR PLANI |
| Pafta No: F22d22d4 | Ölçek: 1/1000 |
| PLANLAMA EKİBİ | |
| Raporör | Kazım İLTER (Şehir Plancısı) |
| Şehir Plancısı | Kemal BÖLÜKBAŞ |
| Şehir Plancısı | Eda KÖSOĞLU |
| Şehir Plancısı | İlhan YETİM |
| Mimar | Bahri KIRCI |
| Müdür Yardımcısı | Halim HÜRİKİR (Y. Şehir Plancısı) |
| Müdür | Ash SÖNMEZ (Şehir Plancısı) |
| Tek. Başkan Yardımcısı | Filiz DEVECİ |
| Plan İşlem Numarası | UPR. 22. 25. 24 |
| Üsküdar Belediyesi Meclisinin 08.10.2025 tarih ve 82 sayılı ile kabul edilen kararının eki olan plan paftasıdır. | |
| Üsküdar Belediyesi İmar Komisyonu Başkanı Halim ÖNER BAŞAY | Siyer DİPİRİS Üsküdar Belediye Başkanı |

İBB ŞEHİR PLANLAMA MÜDÜRLÜĞÜNÜN
22.01.2025 tarih 32.392 sayılı yazısı
eki paftasıdır.

İstanbul Büyükşehir Belediye Meclisinin
12.01.2025 tarihinde ve 100 sayılı
Belediye Meclisi kararı ile onaylanmıştır.

Rukiye YEMİRCİ
Şehir Plancısı
Ayşegül AKSOYHOP
Şehir Plancısı

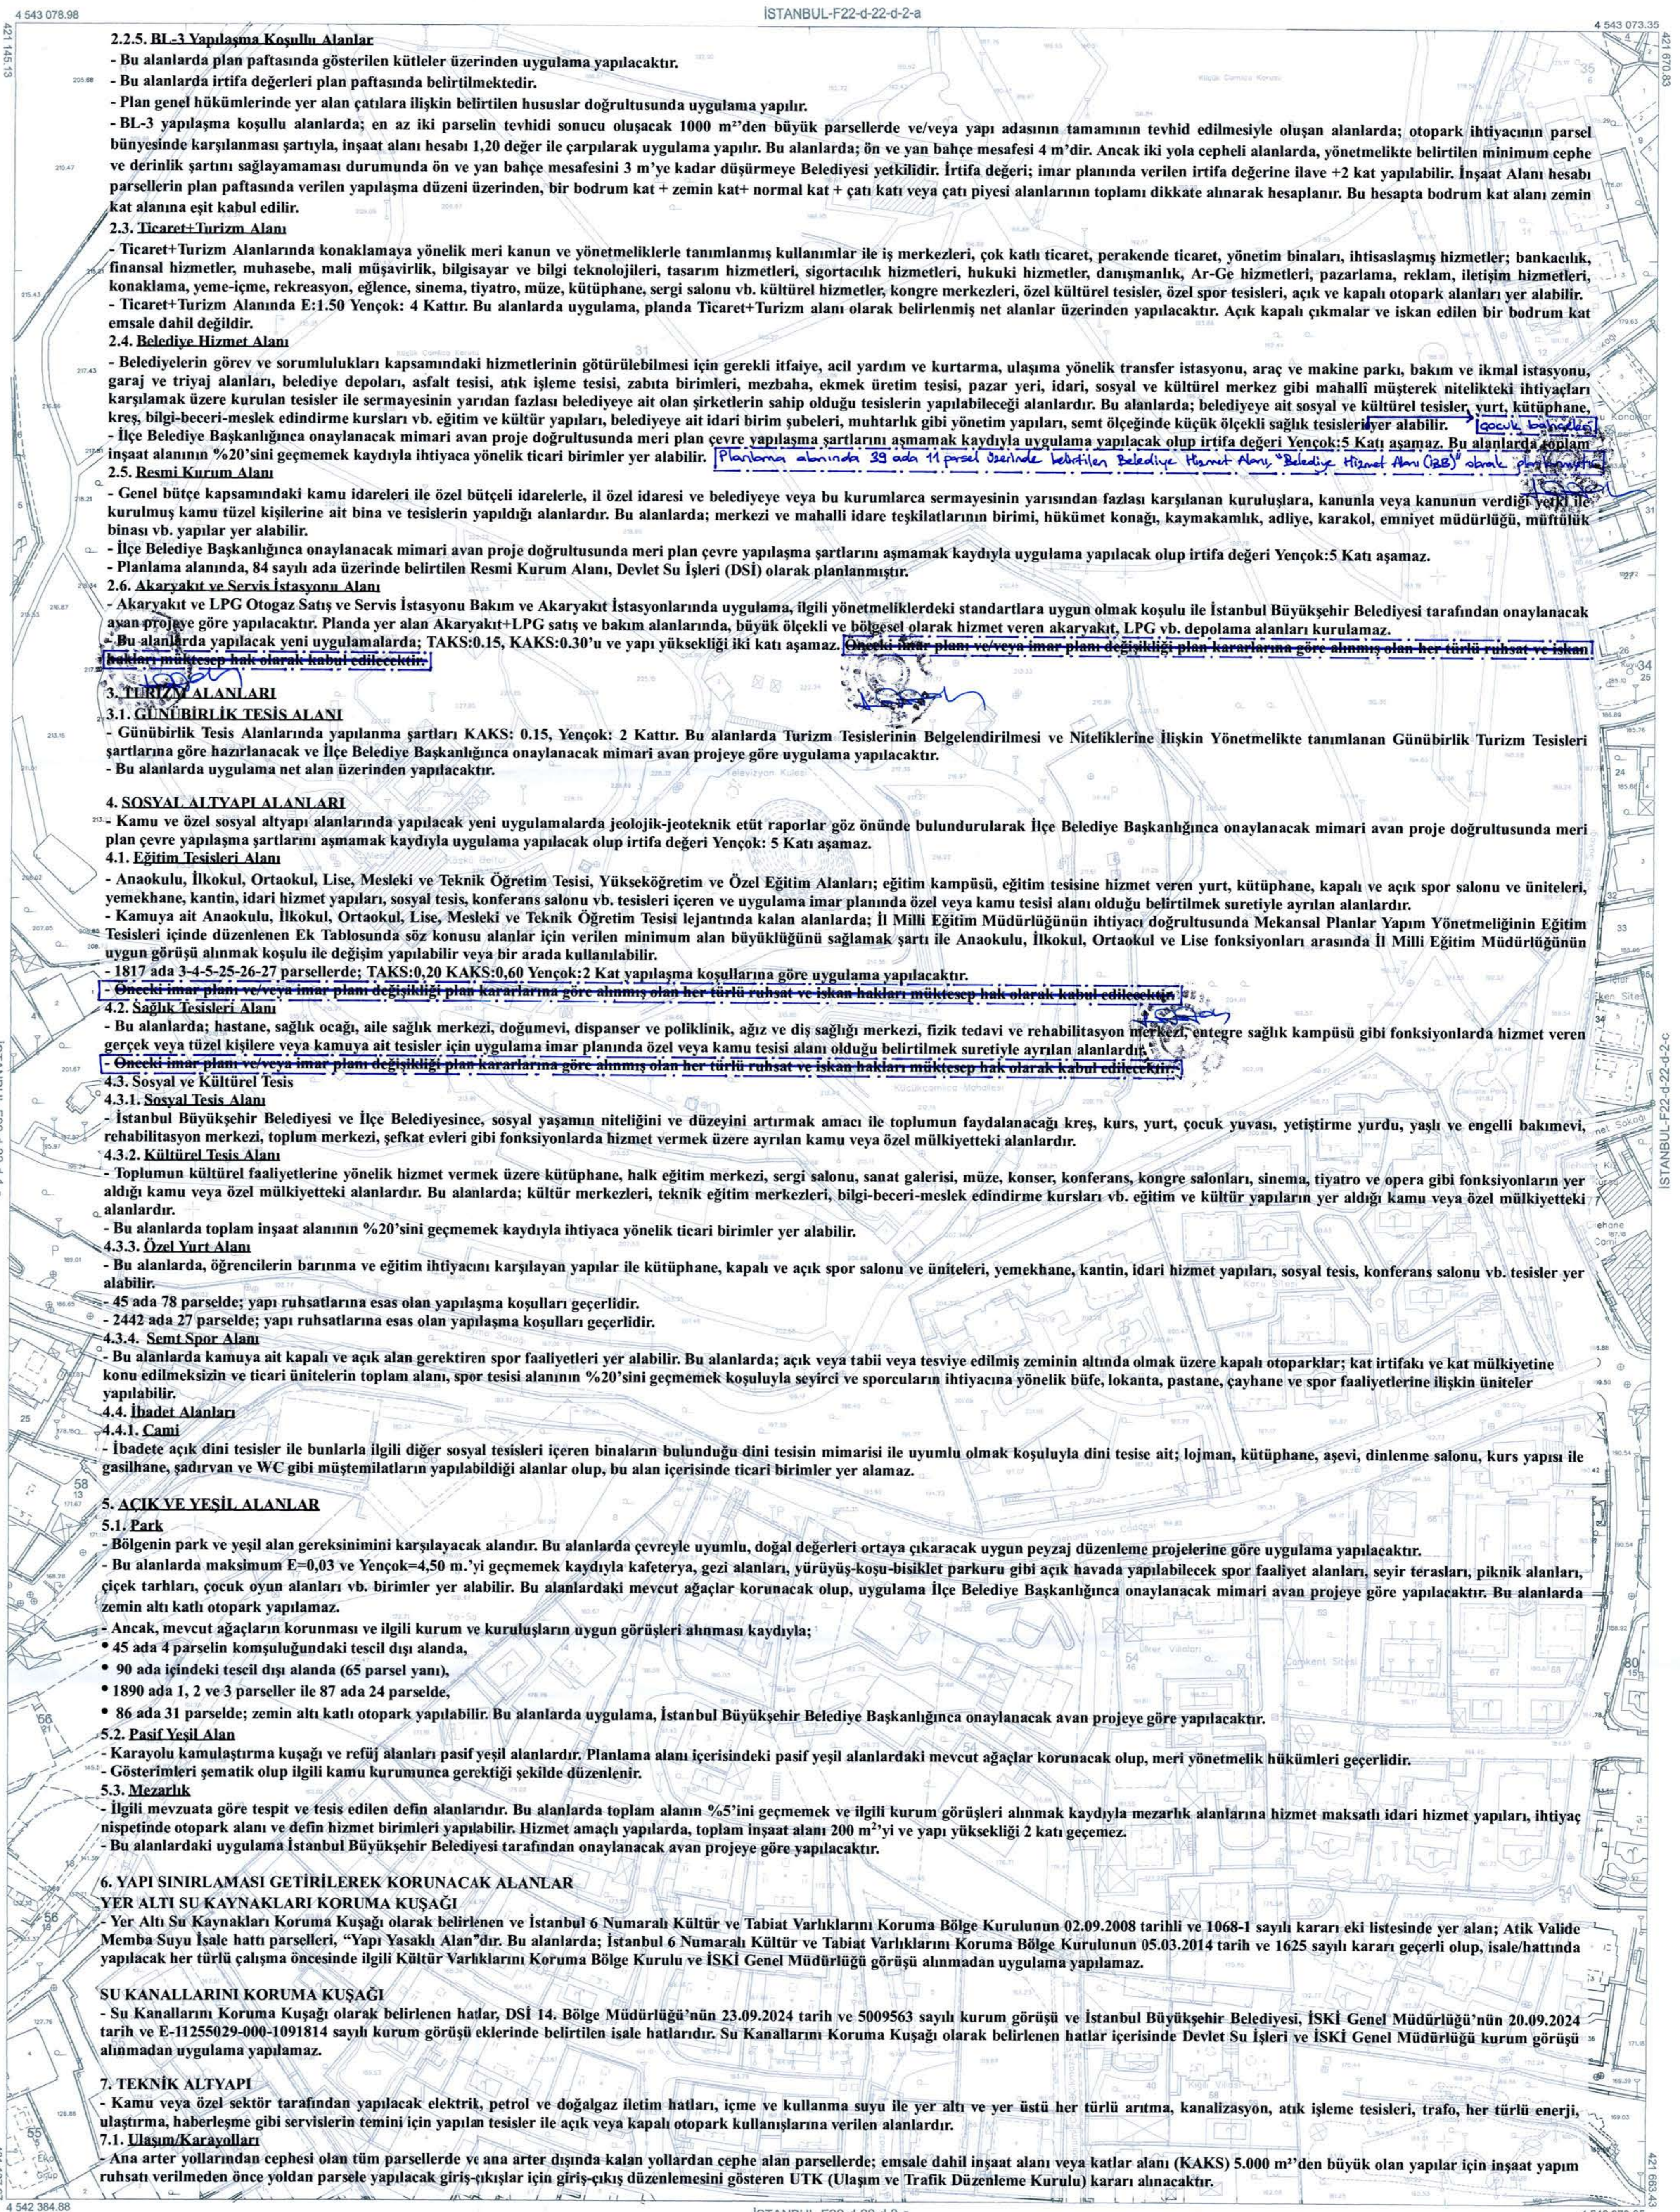

| | |
|----|----------|
| 01 | 22 |
| 08 | |
| 11 | D |
| 16 | |
| 21 | 23 24 25 |

Bu pafta; Eylül 2022'de çekilen hava fotoğrafından, fotogrametrik yöntemle, koordinatları ve pafta bölünmesi en son güncellenmiş TUTGA'ya bağlı; 2005.0 eprojolunda, GRS80 ellipsoidinde, Transversal Mercator (TM) izoformunda ve ITRF96 datumunda düzenlenmiştir. 3 derecelik dilimde DOM 30 derecedir. Yapılar saçak çizgileriyle gösterilmiştir. Eşyükseltiler eğrisi aralığı 1 metredir.

YÜKLENİCİ
Mesioğlu Müh. ve Müh. A.Ş.
Fatih ESİNGEN
Proje Yöneticisi

1:1000

KONTROL
Harita Müdürlüğü
Mehmet BAYRAZ
Harita Mühendisi
Tayfun BAYDEMİR
Şef
Uğur MURZUROĞLU
Müdür Yardımcısı

ONAY

1/1000 ölçekli halihazır harita incelendi ve onandı
İstanbul Büyükşehir Belediye Başkanlığı
02.10.2024

Osman AYDIN
Harita Müdürü

Gülşah AKGÖN
Bana Sekreter Yardımcısı