


ÜSKÜDAR BELEDİYE BAŞKANLIĞI PLAN VE PROJE MÜDÜRLÜĞÜ	
Planın İsmi	ÜSKÜDAR İLÇESİ, BULGURLU VE CUMHURİYET MAHALLELERİNİN TAMAMI İLE KISIKLI, FERAH VE KÜÇÜK ÇAMLICA MAHALLELERİNİN BİR KISIMINA İLİŞKİN 1/1000 ÖLÇEKLİ UYGULAMA İMAR PLANI
Pafta No: F22d22d3c	Ölçek: 1/1000
PLANLAMA EKİBİ	
Raporör	Kazım İLTER (Şehir Plancısı)
Şehir Plancısı	Kemal BÖLÜKBAŞ
Şehir Plancısı	Eda KÖSOĞLU
Şehir Plancısı	İlhan YETİM
Mimar	Bahri KIRCI
Müdür Yardımcısı	Halim HÜRFİKİR (Y. Şehir Plancısı)
Müdür	Ashı SÖNMEZ (Şehir Plancısı)
Tek. Başkan Yardımcısı	Filiz DEVECİ
Plan İşlem Numarası	ÜİP-341125441
Üsküdar Belediyesi Meclisinin 08.10.2025 tarih ve 82 sayılı ile kabul edilen kararının eki olan plan budur.	
İstanbul Belediyesi İmar Kontrol Başkanı Bahri ÖZKAN	Sinay DEDETAŞ Üsküdar Belediye Başkanı

İBB ŞEHİR PLANLAMA MÜDÜRLÜĞÜNÜN
12.01.2025 tarih 22.322 sayılı yazısı
eki pasta'dır

Rukiye DEMİRCİ
Şehir Plancısı

Aysegül AKSOYHOŞ
Şehir Plancısı

İstanbul Büyükşehir Belediye Meclisinin
12.01.2025 tarih ve 362 sayılı yazısı ile
gözetilerek tasdik edilen karar eki olan pasta'dır.
Mehmet Sertan ÖZKAN
İstanbul Büyükşehir Belediye Meclisi
İmar ve Bayındırlık Kurulunun Başkanı

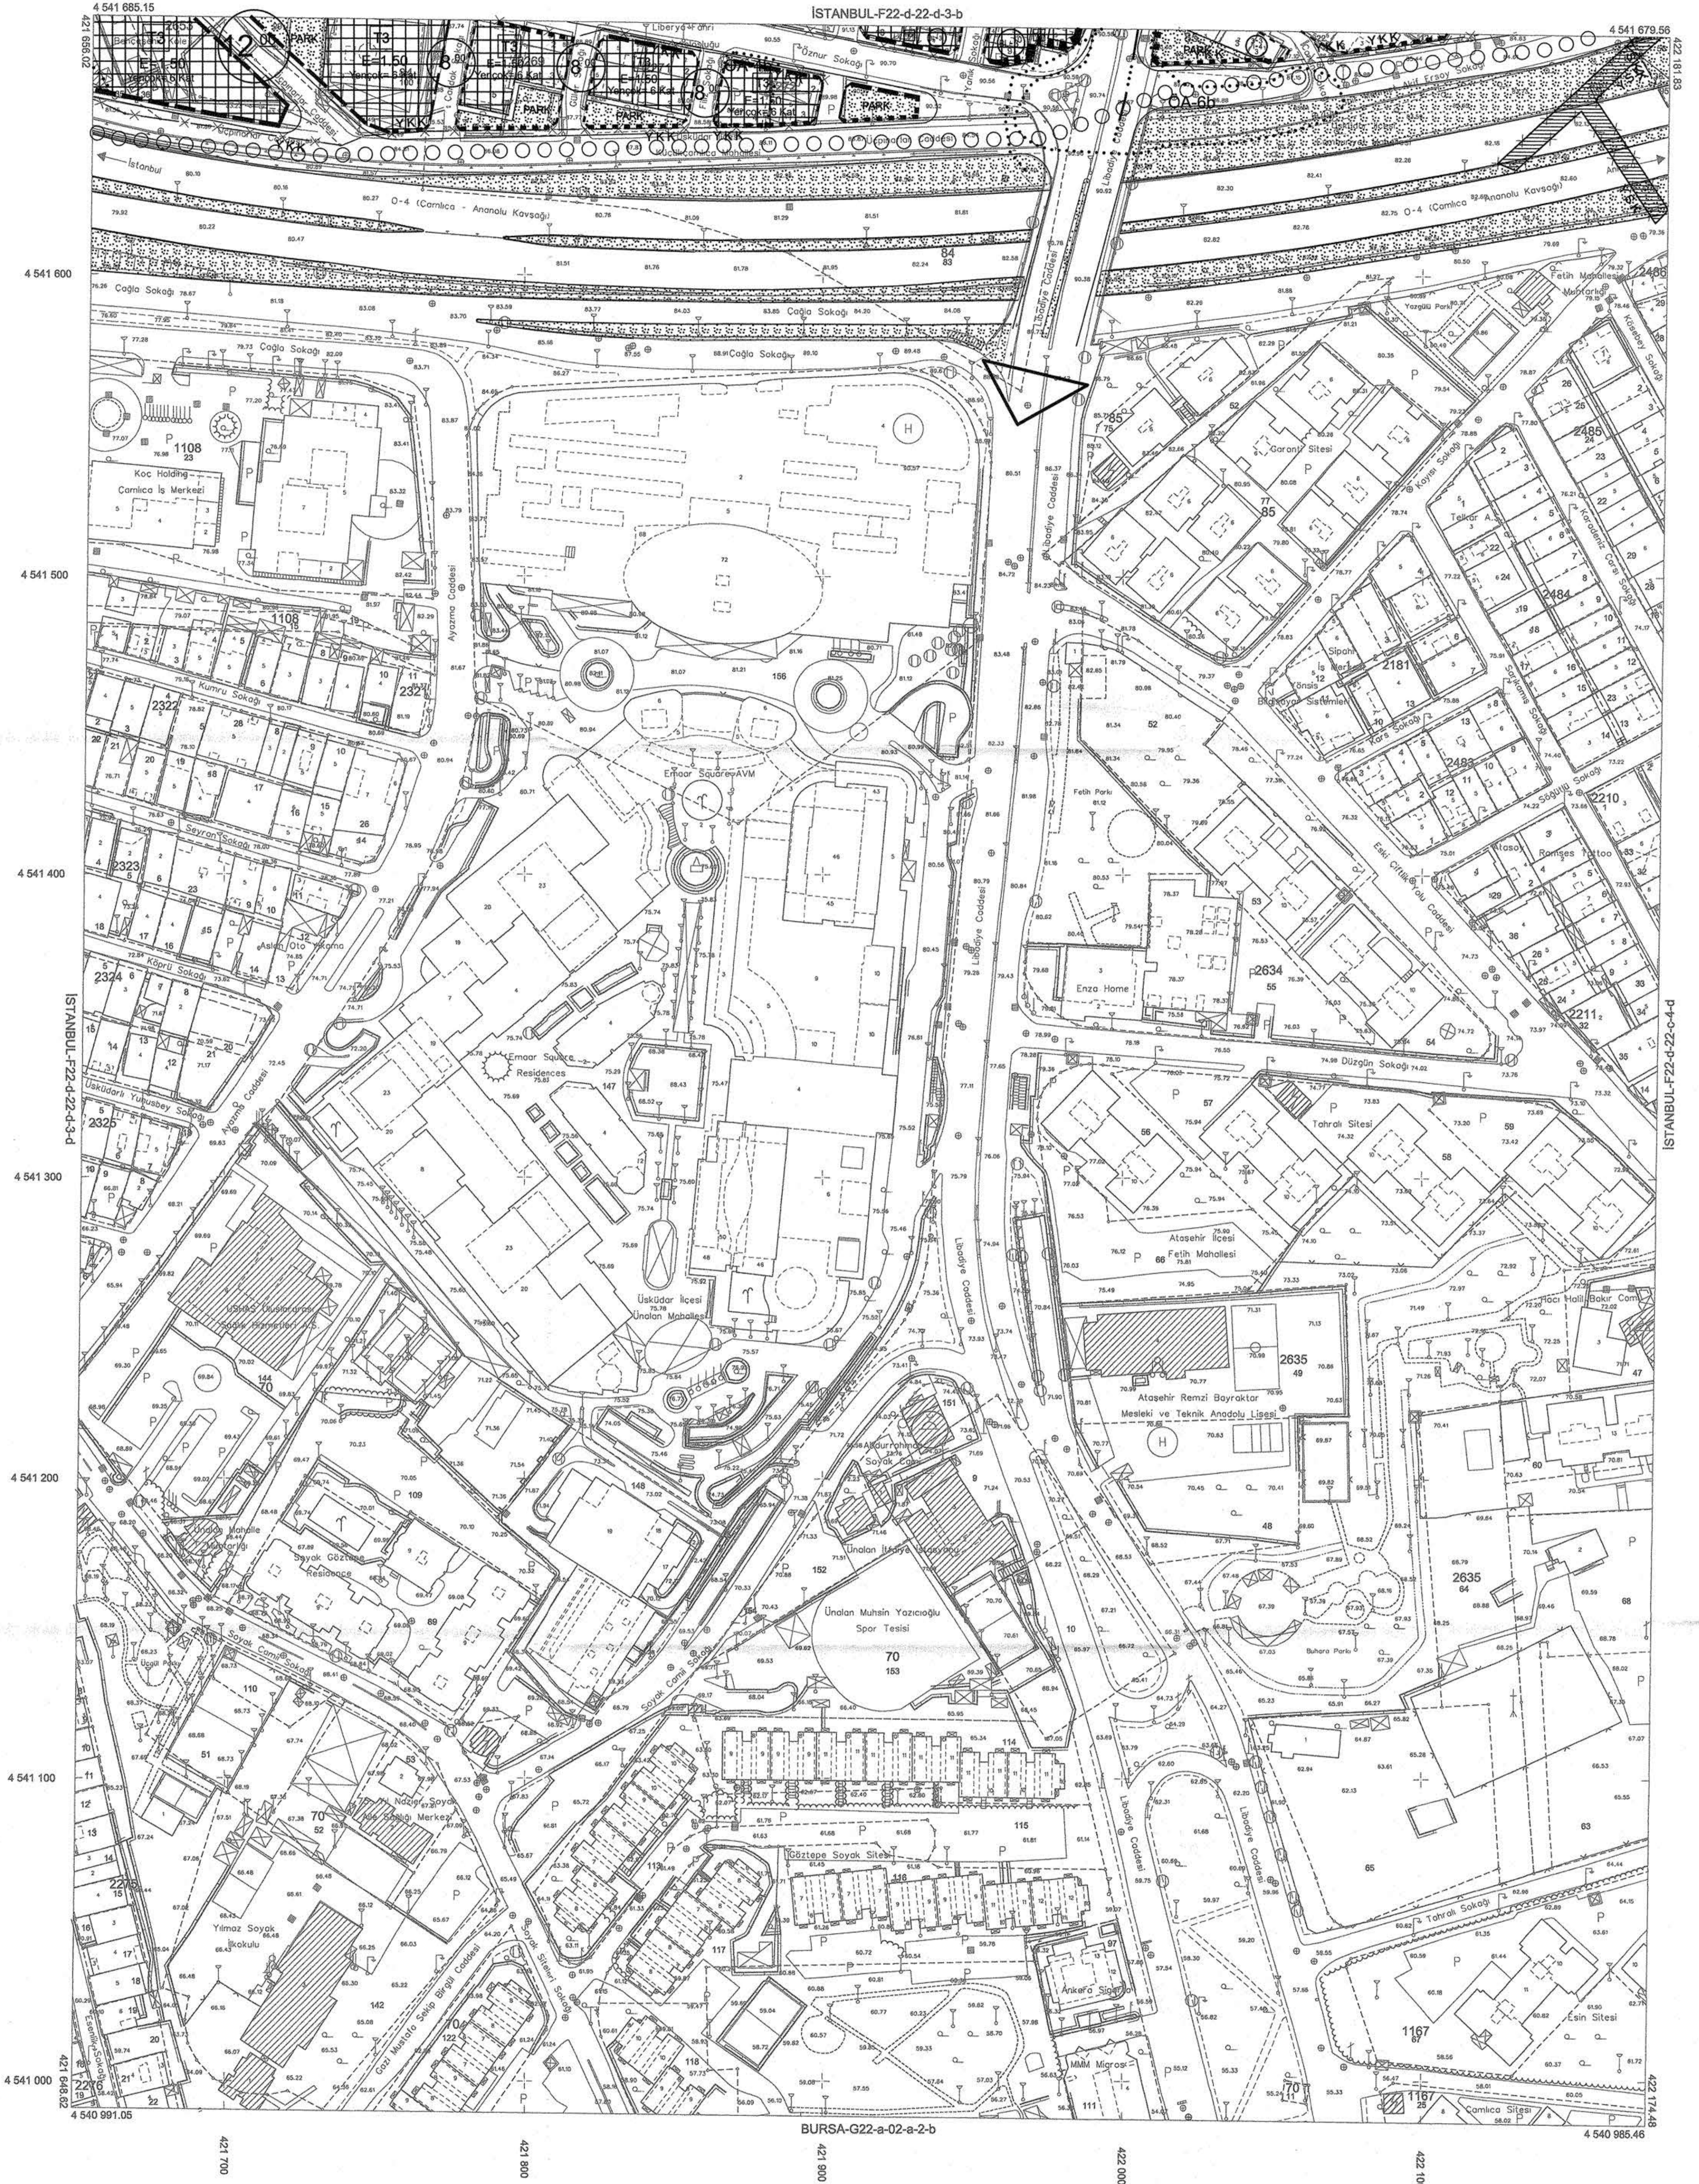

01	22
02	
11	D
16	
21	22 23 24 25

Bu pafta; Eylül 2022'de çekilen hava fotoğrafından, fotogrametrik yöntemle, koordinatları ve pafta bölünmesi en son güncellenmiş TUG04'ye bağlı 2005.0 epochunda, GRS80 ölçeğinde, Transversal Mercator (TM) izdüşümünde ve ITRF98 datumunda düzenlenmiştir. 3 derecelik dilimde DOM 30 derecedir. Yapılar saçak çizgileriyle gösterilmiştir. Eşyükseklik eğri aralığı 1 metredir.

YÜKLENİCİ
Mesioğlu Müh.ve Müş. A.Ş

Emir ESİRTGEN
Proje Yöneticisi

1:1000

Mehmet Fehi DÜZÜN
Mühür Yetkilisi

KONTROL
Harita Müdürlüğü

Tayfun BAYDEMİR
Şef

Özgür NURDAR
Müdür Yardımcısı

ONAY

1/1000 ölçekli halihazır harita incelendi ve onandı

İstanbul Büyükşehir Belediye Başkanlığı

02.02.2024

Osman AYDIN
Harita Müdürü

Emir AKÇIN
Şef Sekreter Yardımcısı